

2100 Korneuburg



Kreuzensteiner Str. 25

Übersicht

DACHGESCHOSS

CHIMANIGASSE

KREUZSTEINER STRASSE

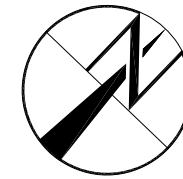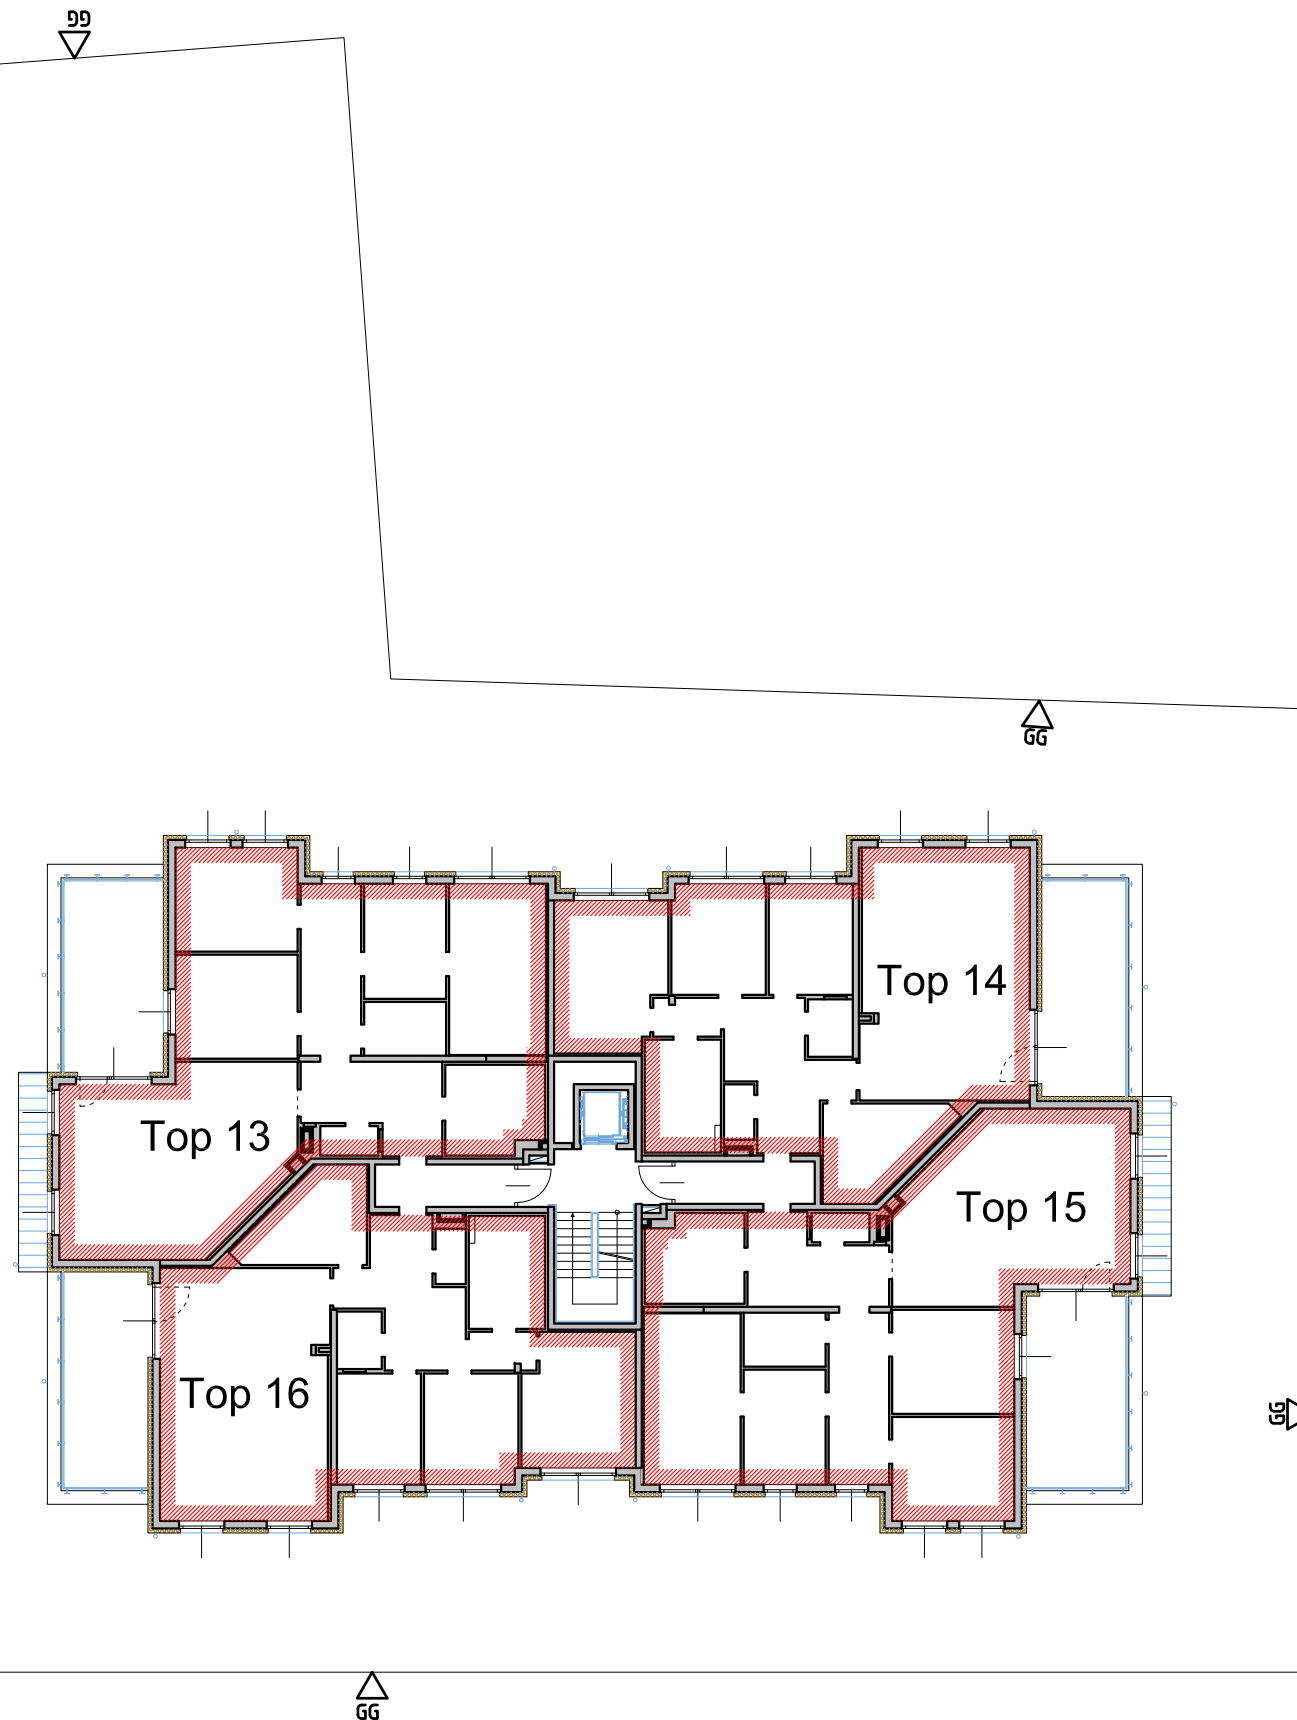

VERKAUFSKONZEPT

Die am Plan dargestellten Inhalte stellen den eingereichten Planstand dar und sind nicht verbindlich. Einrichtungsgegenstände sowie die Bepflanzung sind nicht im Ausstattungsumfang enthalten.

16.05.2019

M=1:250

VORDEREGGER ZT-KG
ARCHITEKT

1180 - Wien, Scherffenberggasse 3
Tel.: 01/479 53 72 Fax.: 479 53 72-20

