

2100 Korneuburg

Kreuzensteiner Str. 25



Top 16

DACHGESCHOSS

Wohnfläche: 126,15 m²

Terrasse: 20,82 m² / Dachterrasse: 68,56 m²

Dachboden: 12,24 m²

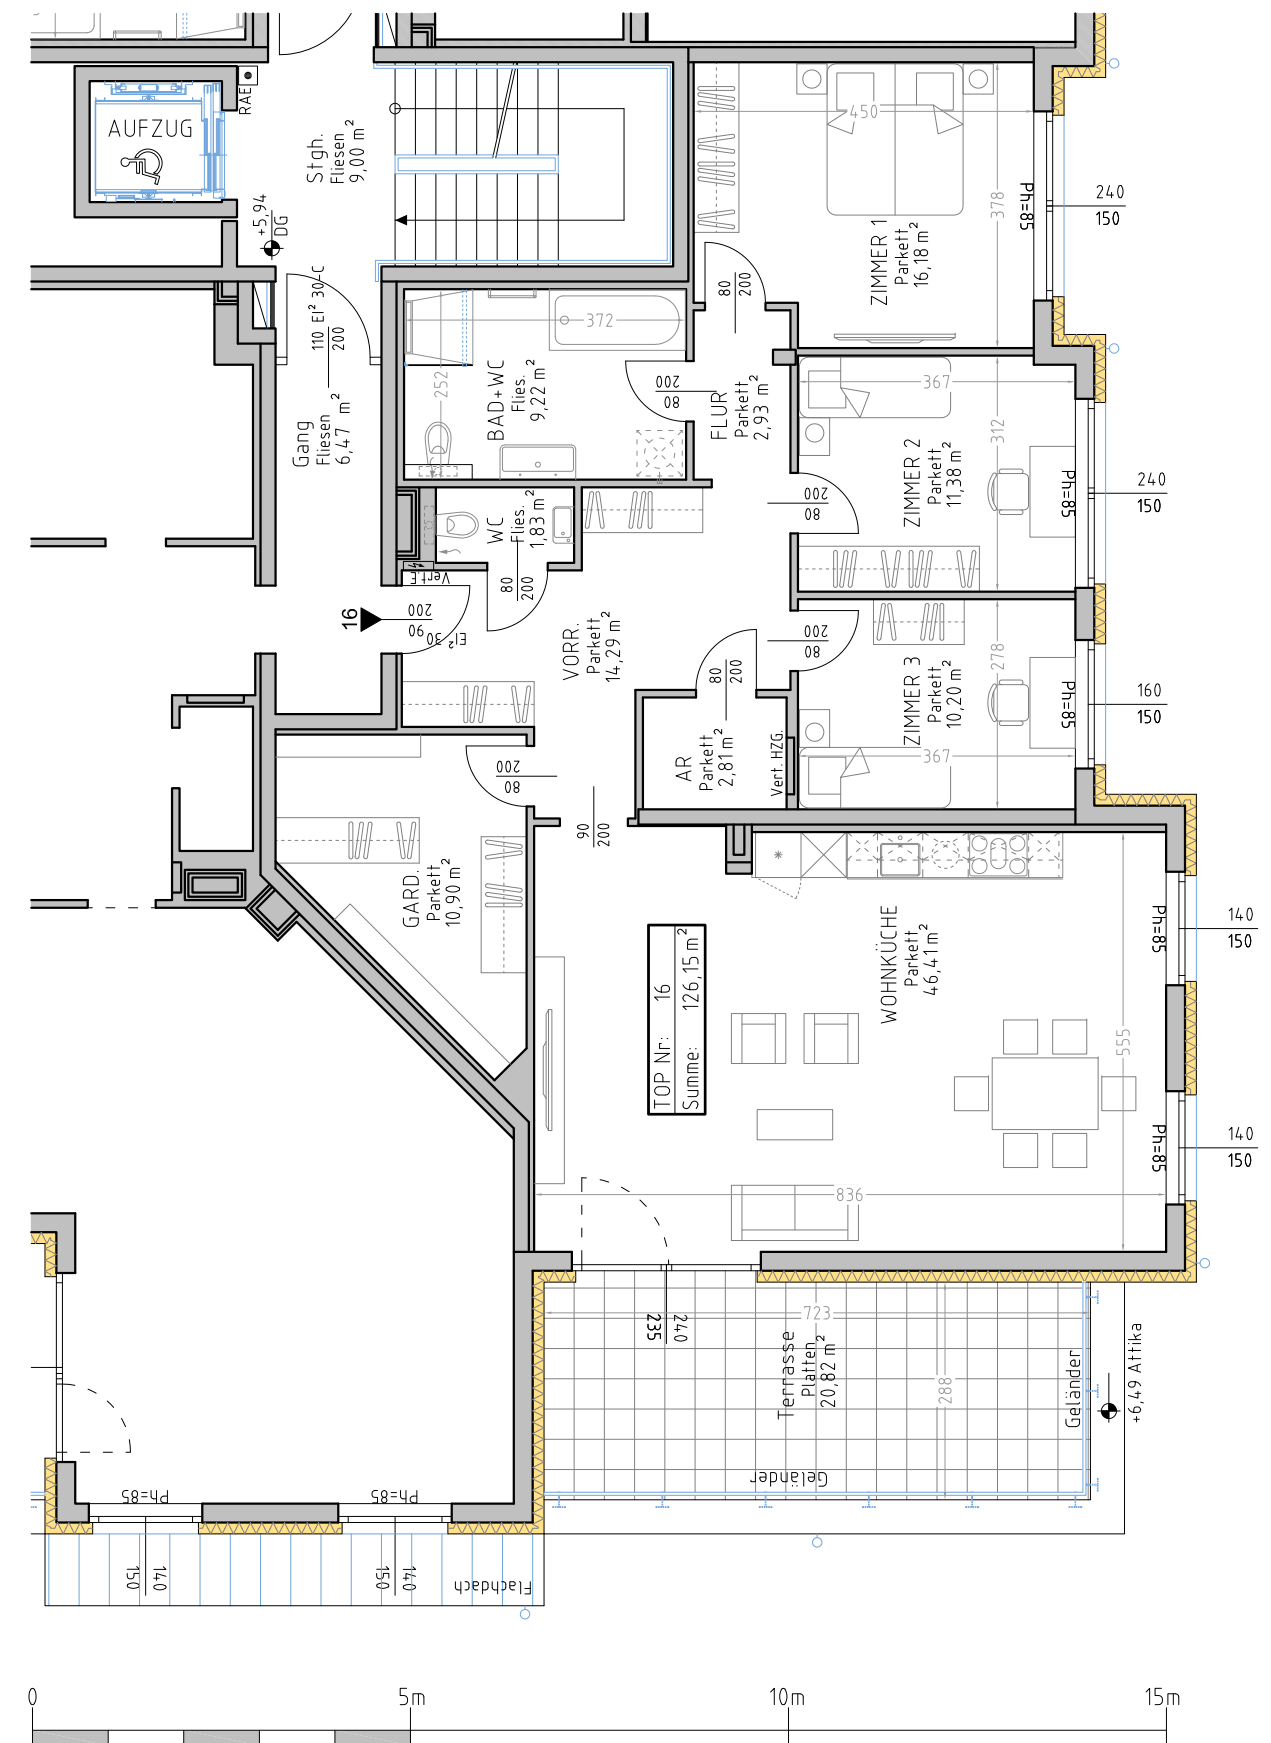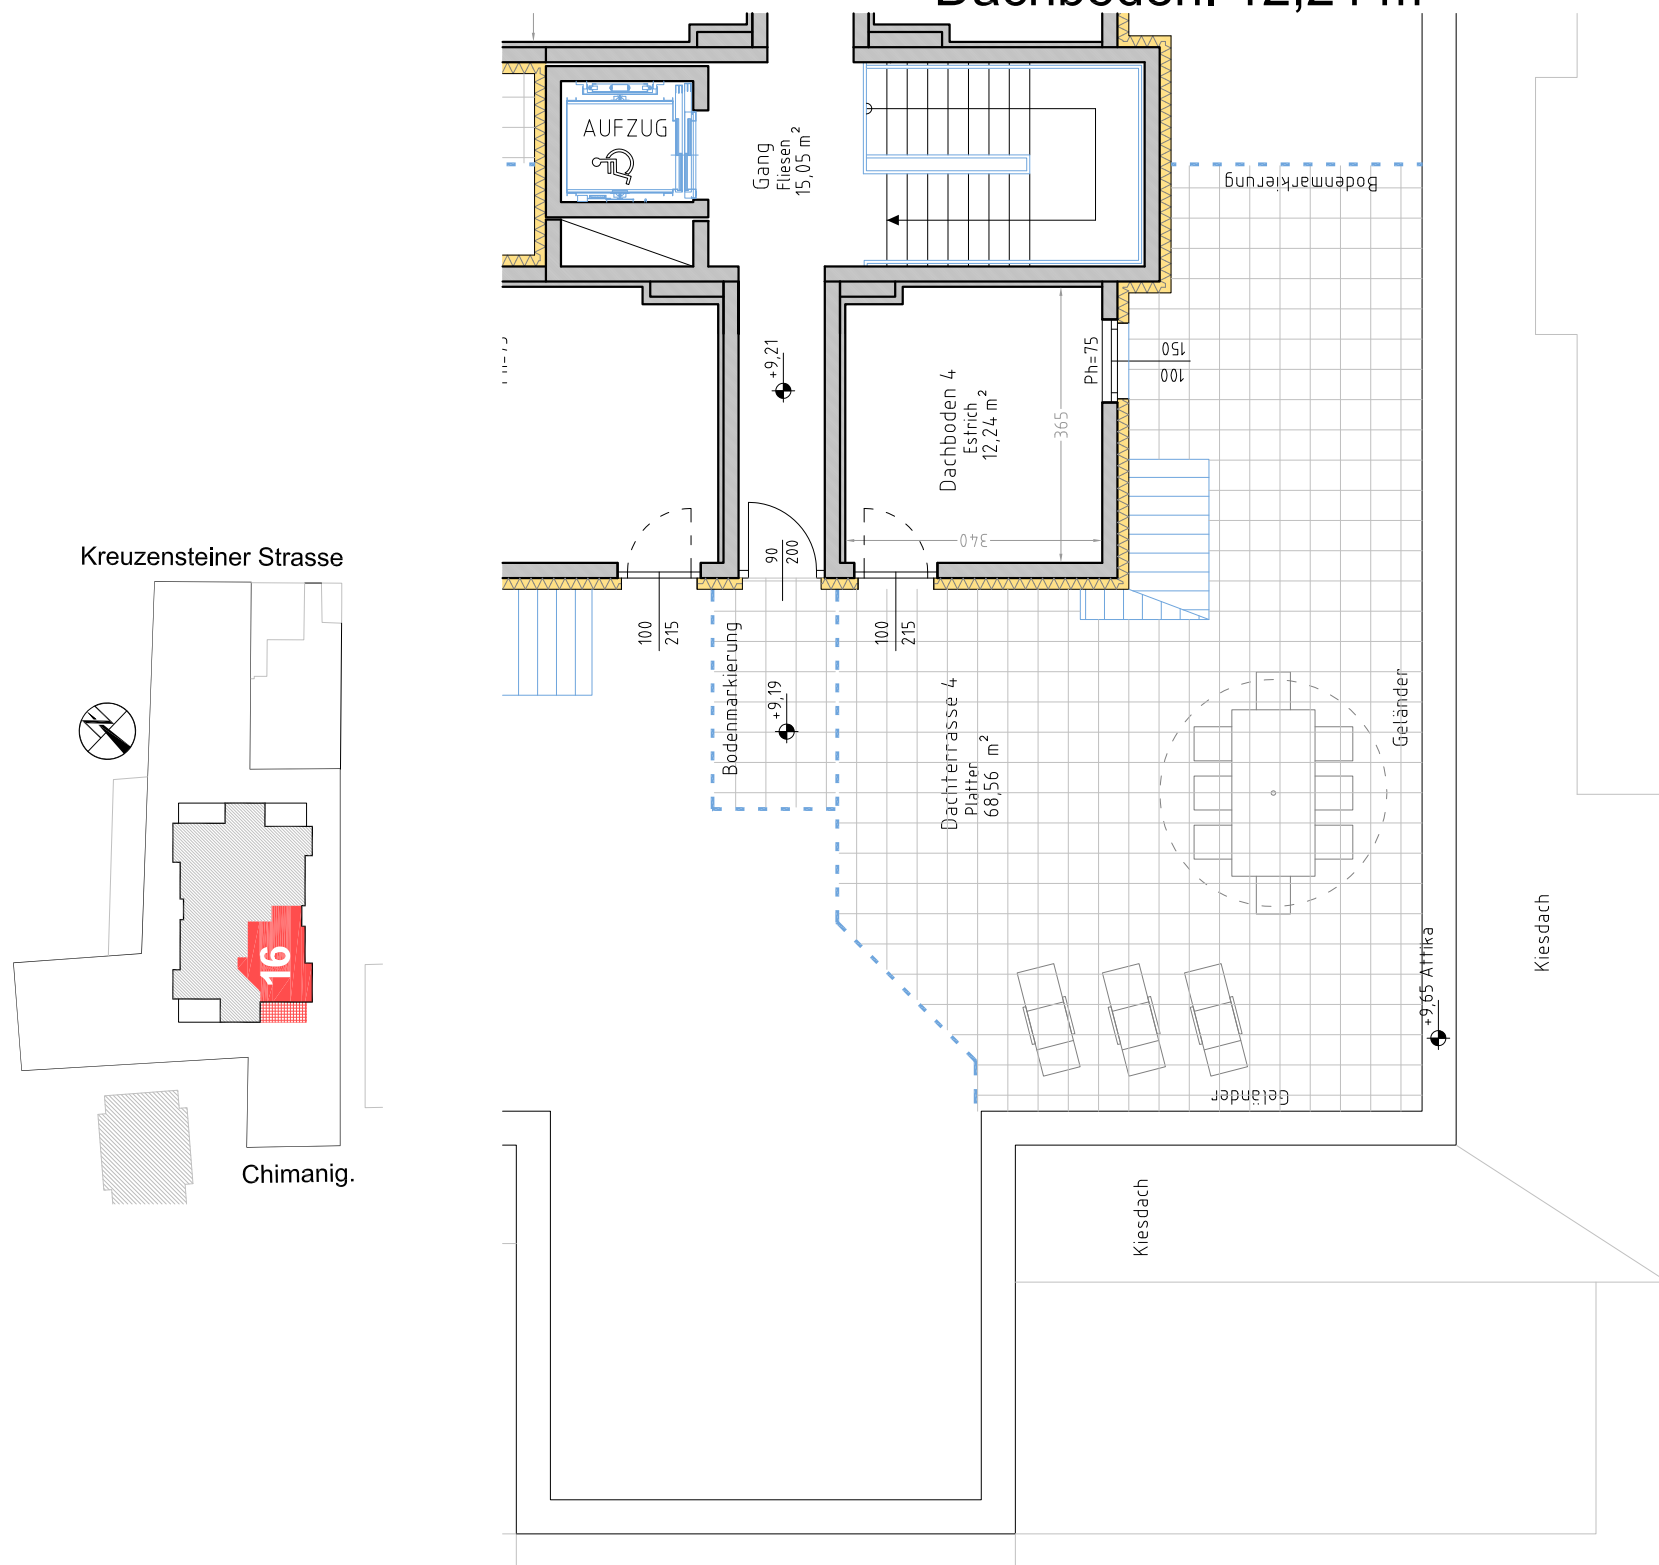

VERKAUFSKONZEPT

Die am Plan dargestellten Inhalte stellen den eingereichten Planstand dar und sind nicht verbindlich. Einrichtungsgegenstände sowie die Bepflanzung sind nicht im Ausstattungsumfang enthalten.

16.05.2019

M=1:100

VORDEREGGER ZT-KG ARCHITEKT

1180 - Wien, Scherffenberggasse 3

Tel.: 01/479 53 72

Fax.: 479 53 72-20

