


# 2100 Korneuburg

Kreuzensteiner Str. 25

## DACHTERRASSEN

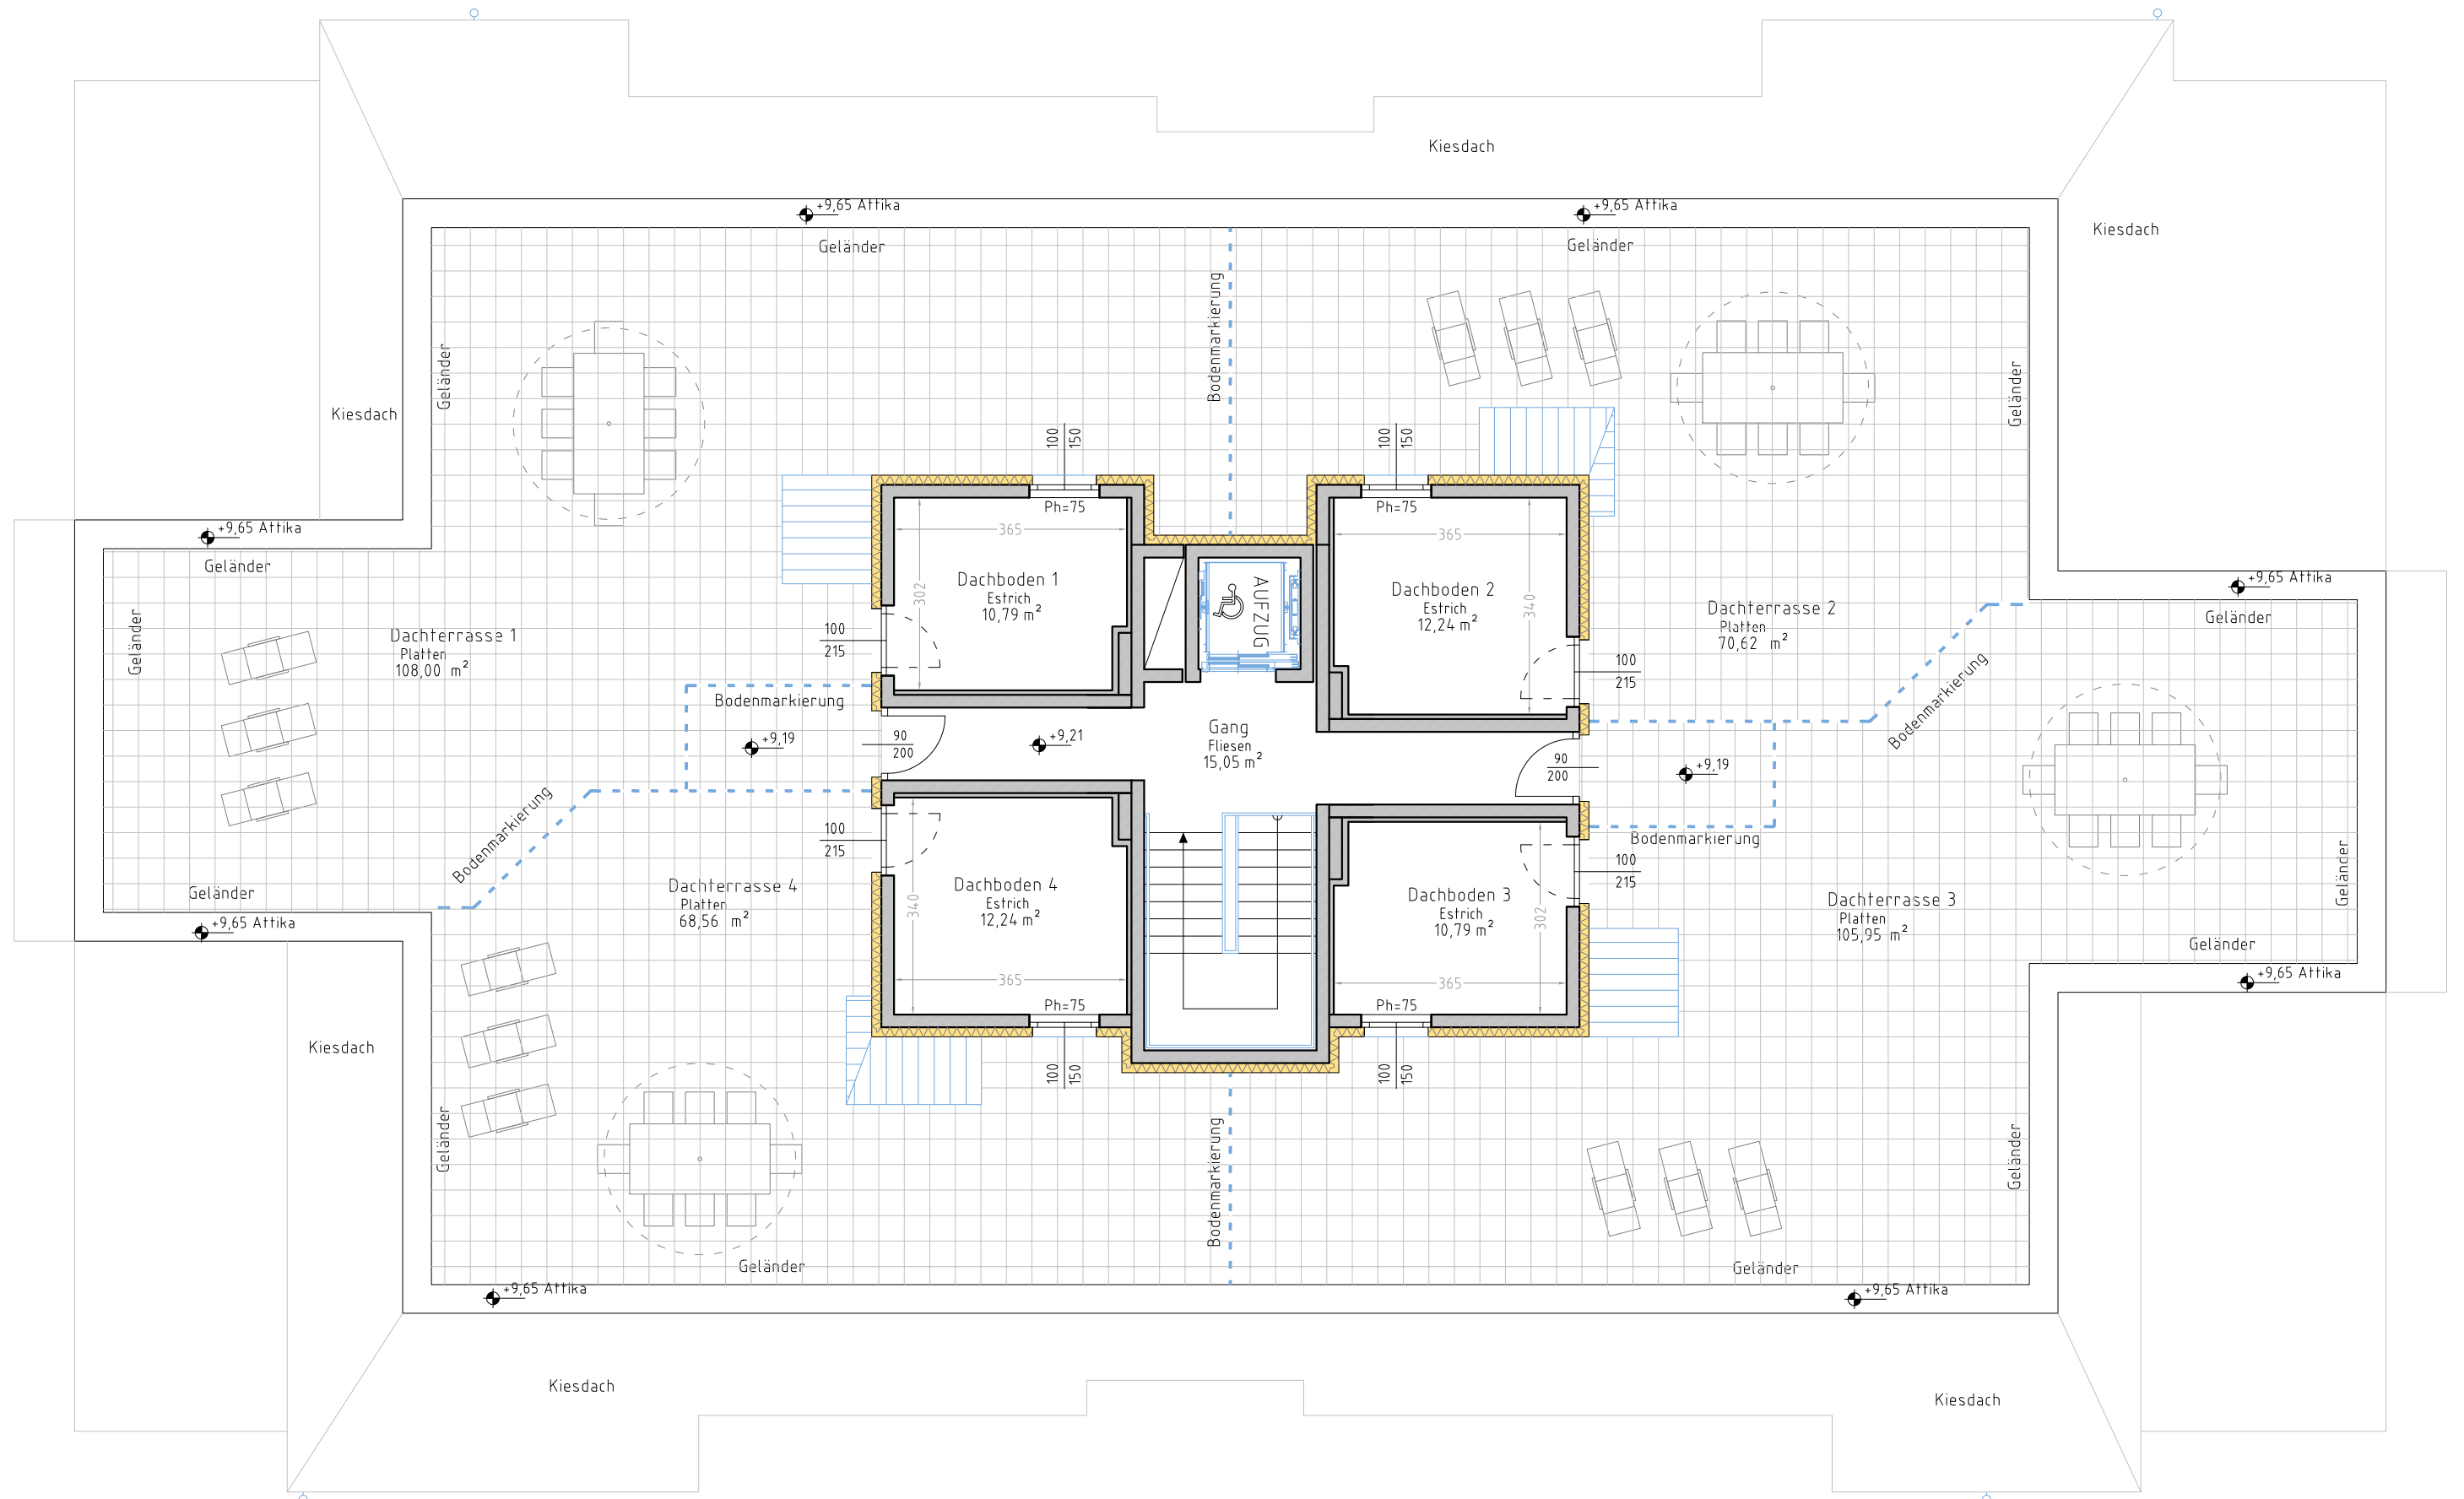

### VERKAUFSKONZEPT

Die am Plan dargestellten Inhalte stellen den eingereichten Planstand dar und sind nicht verbindlich. Einrichtungsgegenstände sowie die Bepflanzung sind nicht im Ausstattungsumfang enthalten.

16.05.2019

M=1:100

### VORDEREGGER ZT-KG ARCHITEKT

1180 - Wien, Scherffenberggasse 3  
Tel.: 01/479 53 72 Fax.: 479 53 72-20

