

Kalmusweg 4; 1220 Wien

Top 1

ERDGESCHOSS

Wohnfläche:


Terrasse:

Garten:


68,71 m²

22,19 m²

83,99 m²

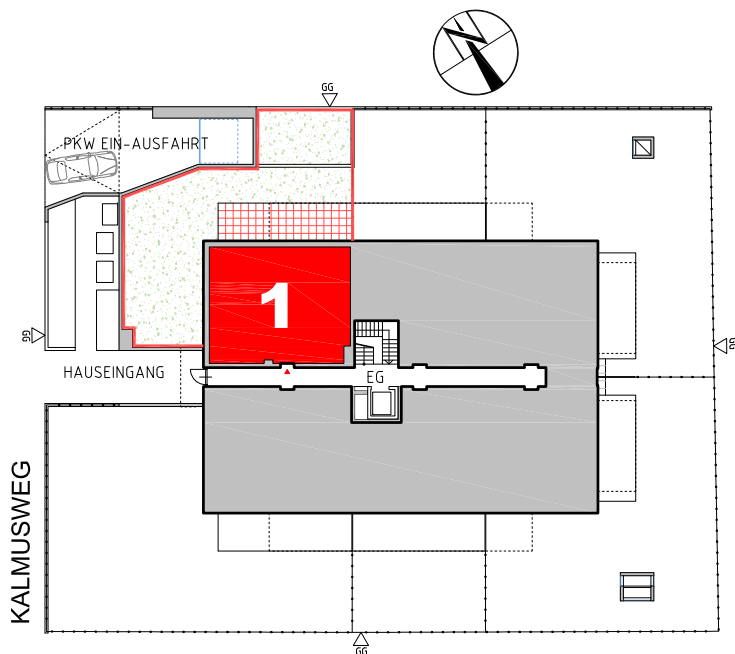

KALMUSWEG

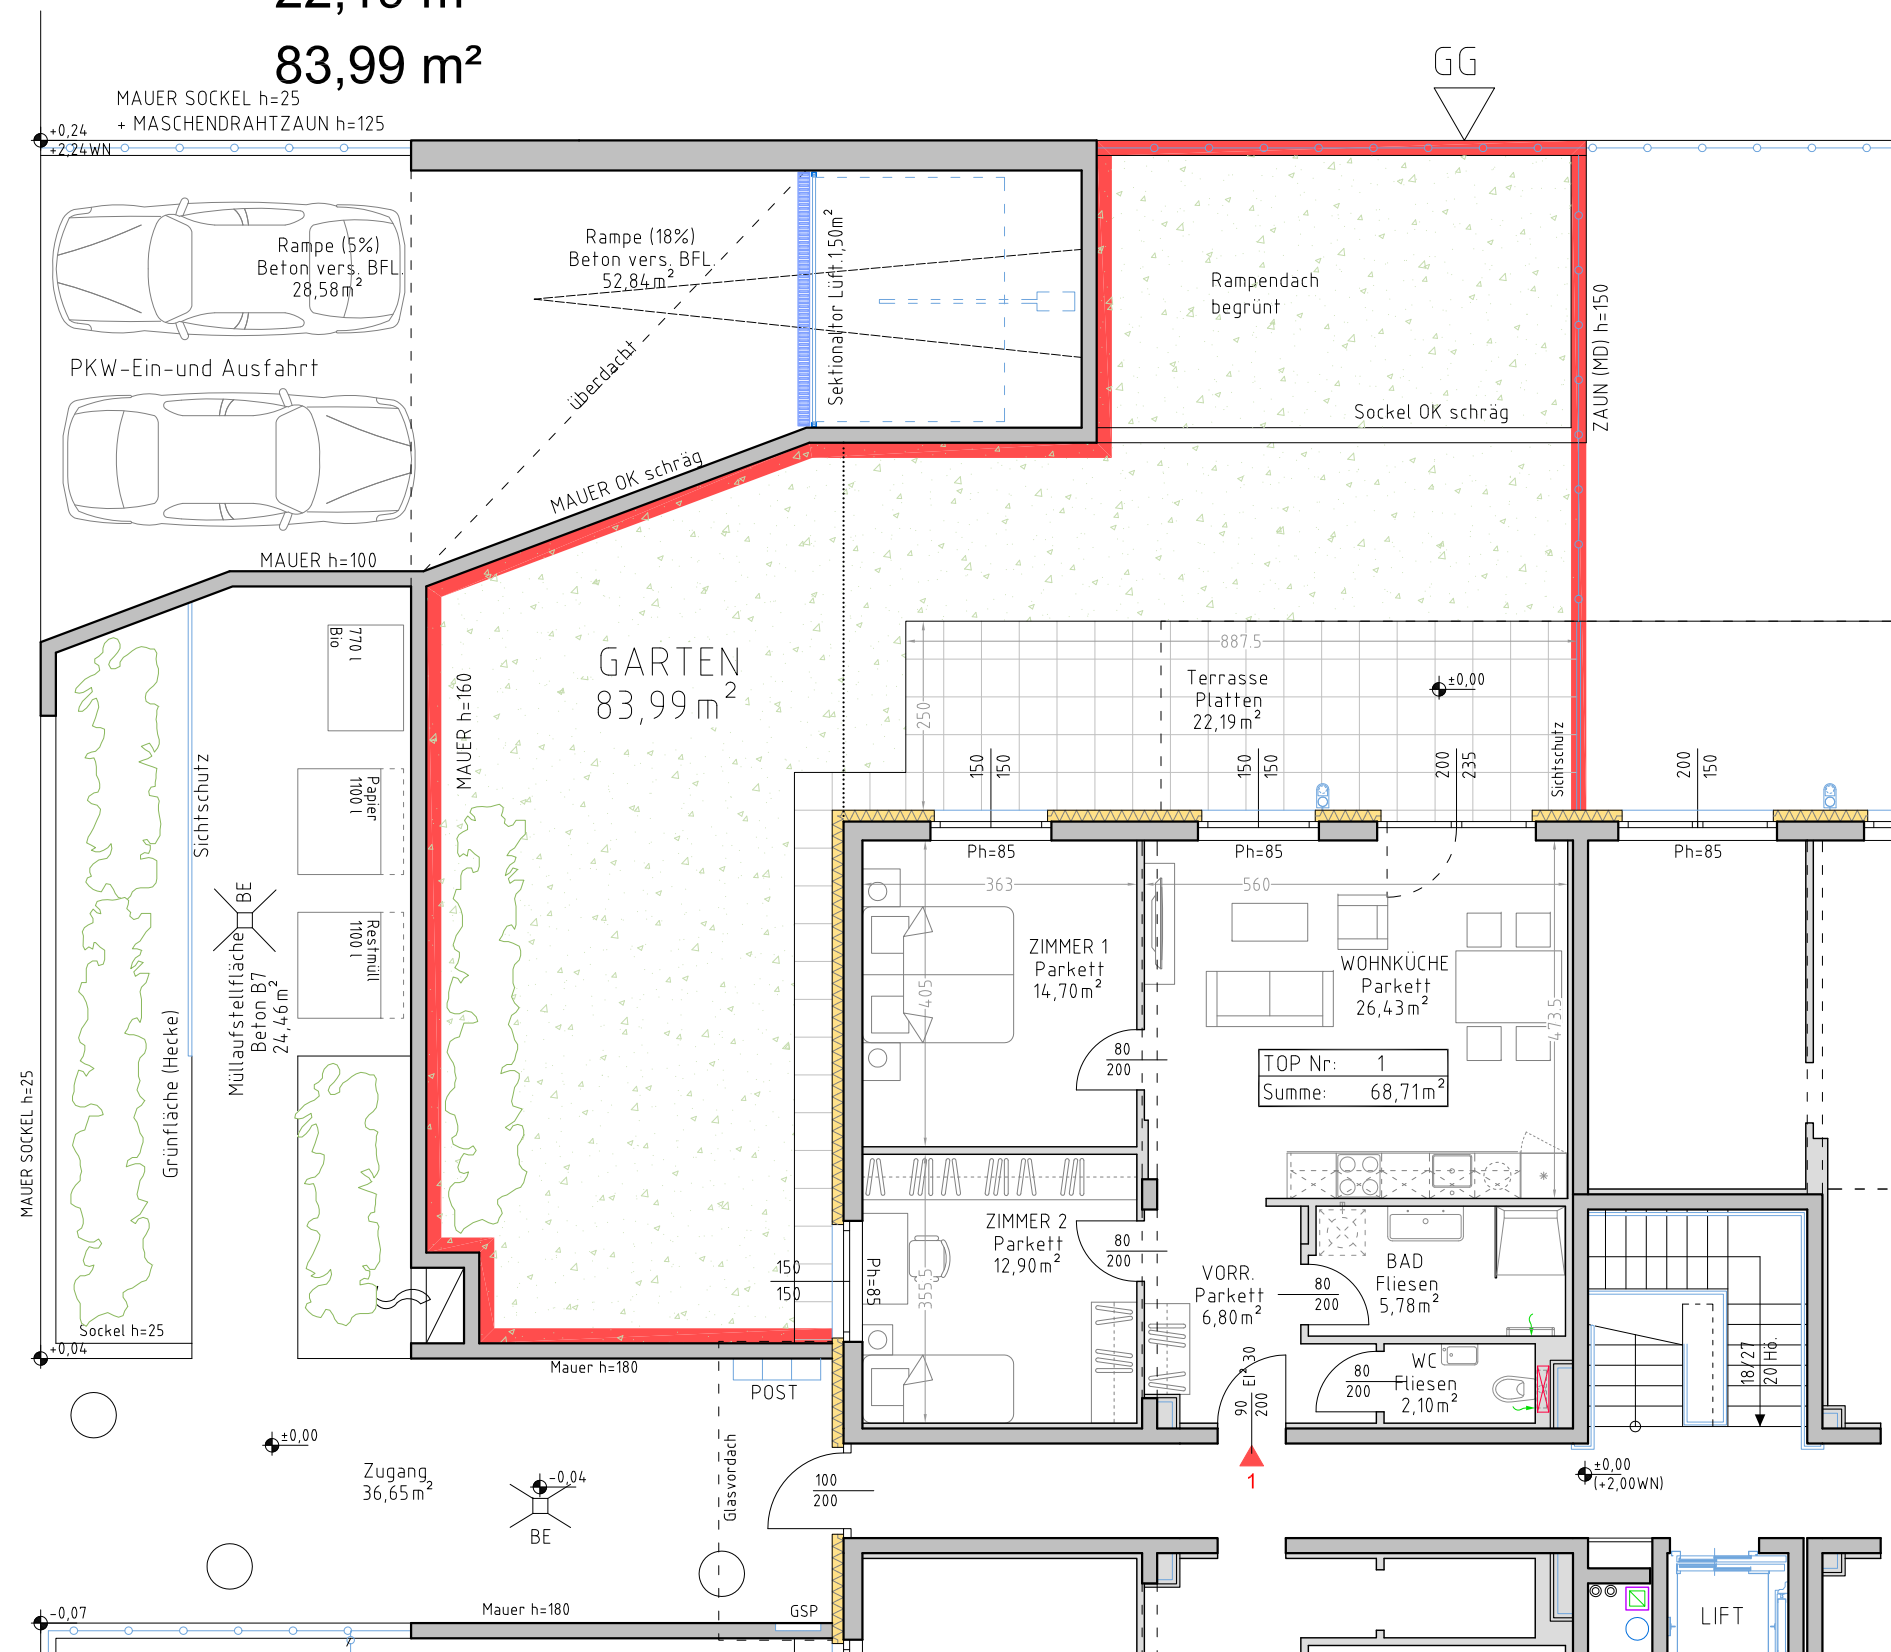

VERKAUFSKONZEPT

Die am Plan dargestellten Inhalte stellen den eingereichten Planstand dar und sind nicht verbindlich. Einrichtungsgegenstände sowie die Bepflanzung sind nicht im Ausstattungsumfang enthalten.

08.07.2019

M=1:100

VORDEREGGER ZT-KG
ARCHITEKT

1180 - Wien, Scherffenberggasse 3
Tel.: 01/479 53 72 Fax.: 479 53 72-20

