


# WOHNHAUS

Kalmusweg 4; 1220 Wien

# Übersicht

ERDGESCHOSS

KALMUSWEG

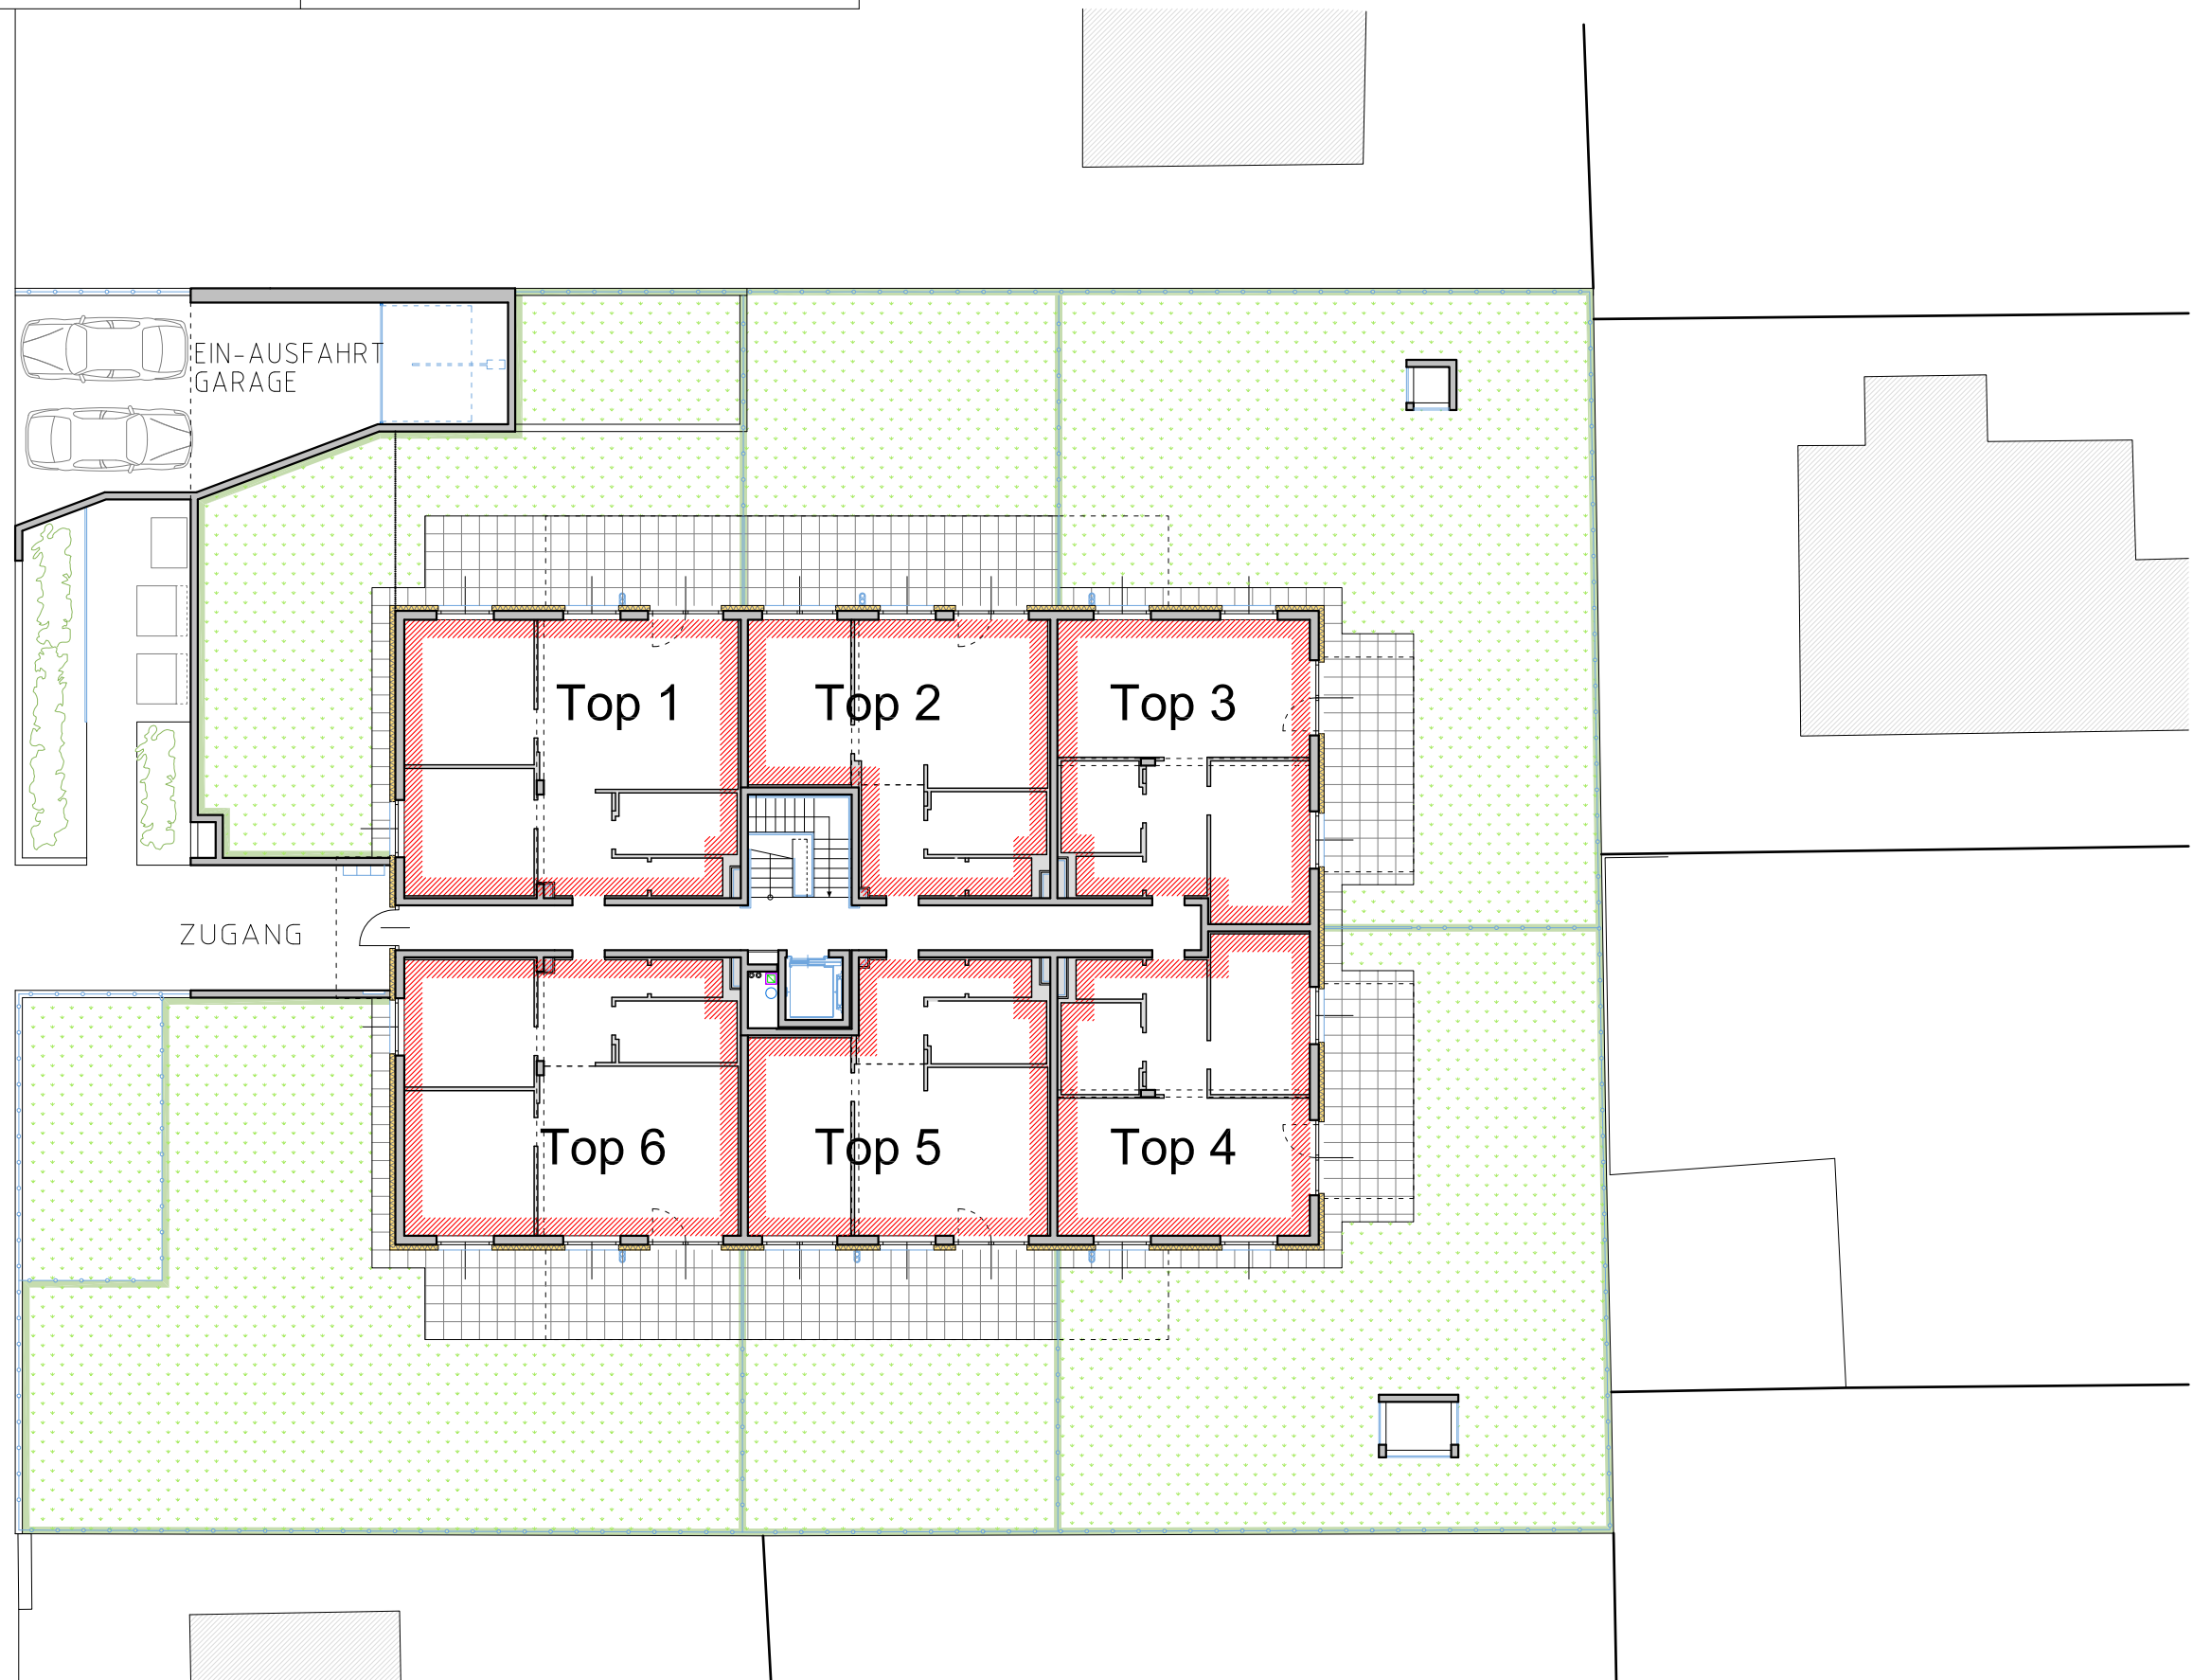

## VERKAUFSKONZEPT

Die am Plan dargestellten Inhalte stellen den eingereichten Planstand dar und sind nicht verbindlich. Einrichtungsgegenstände sowie die Bepflanzung sind nicht im Ausstattungsumfang enthalten.

11.06.2019

M=1:200

## VORDEREGGER ZT-KG ARCHITEKT

1180 - Wien, Scherffenberggasse 3  
Tel.: 01/479 53 72 Fax.: 479 53 72-20

