

2100 Korneuburg


Kreuzensteiner Str. 25

Top 4

ERDGESCHOSS

Wohnfläche: 98,91 m²

Terrasse: 5,53 m² / Garten: 129,50 m²

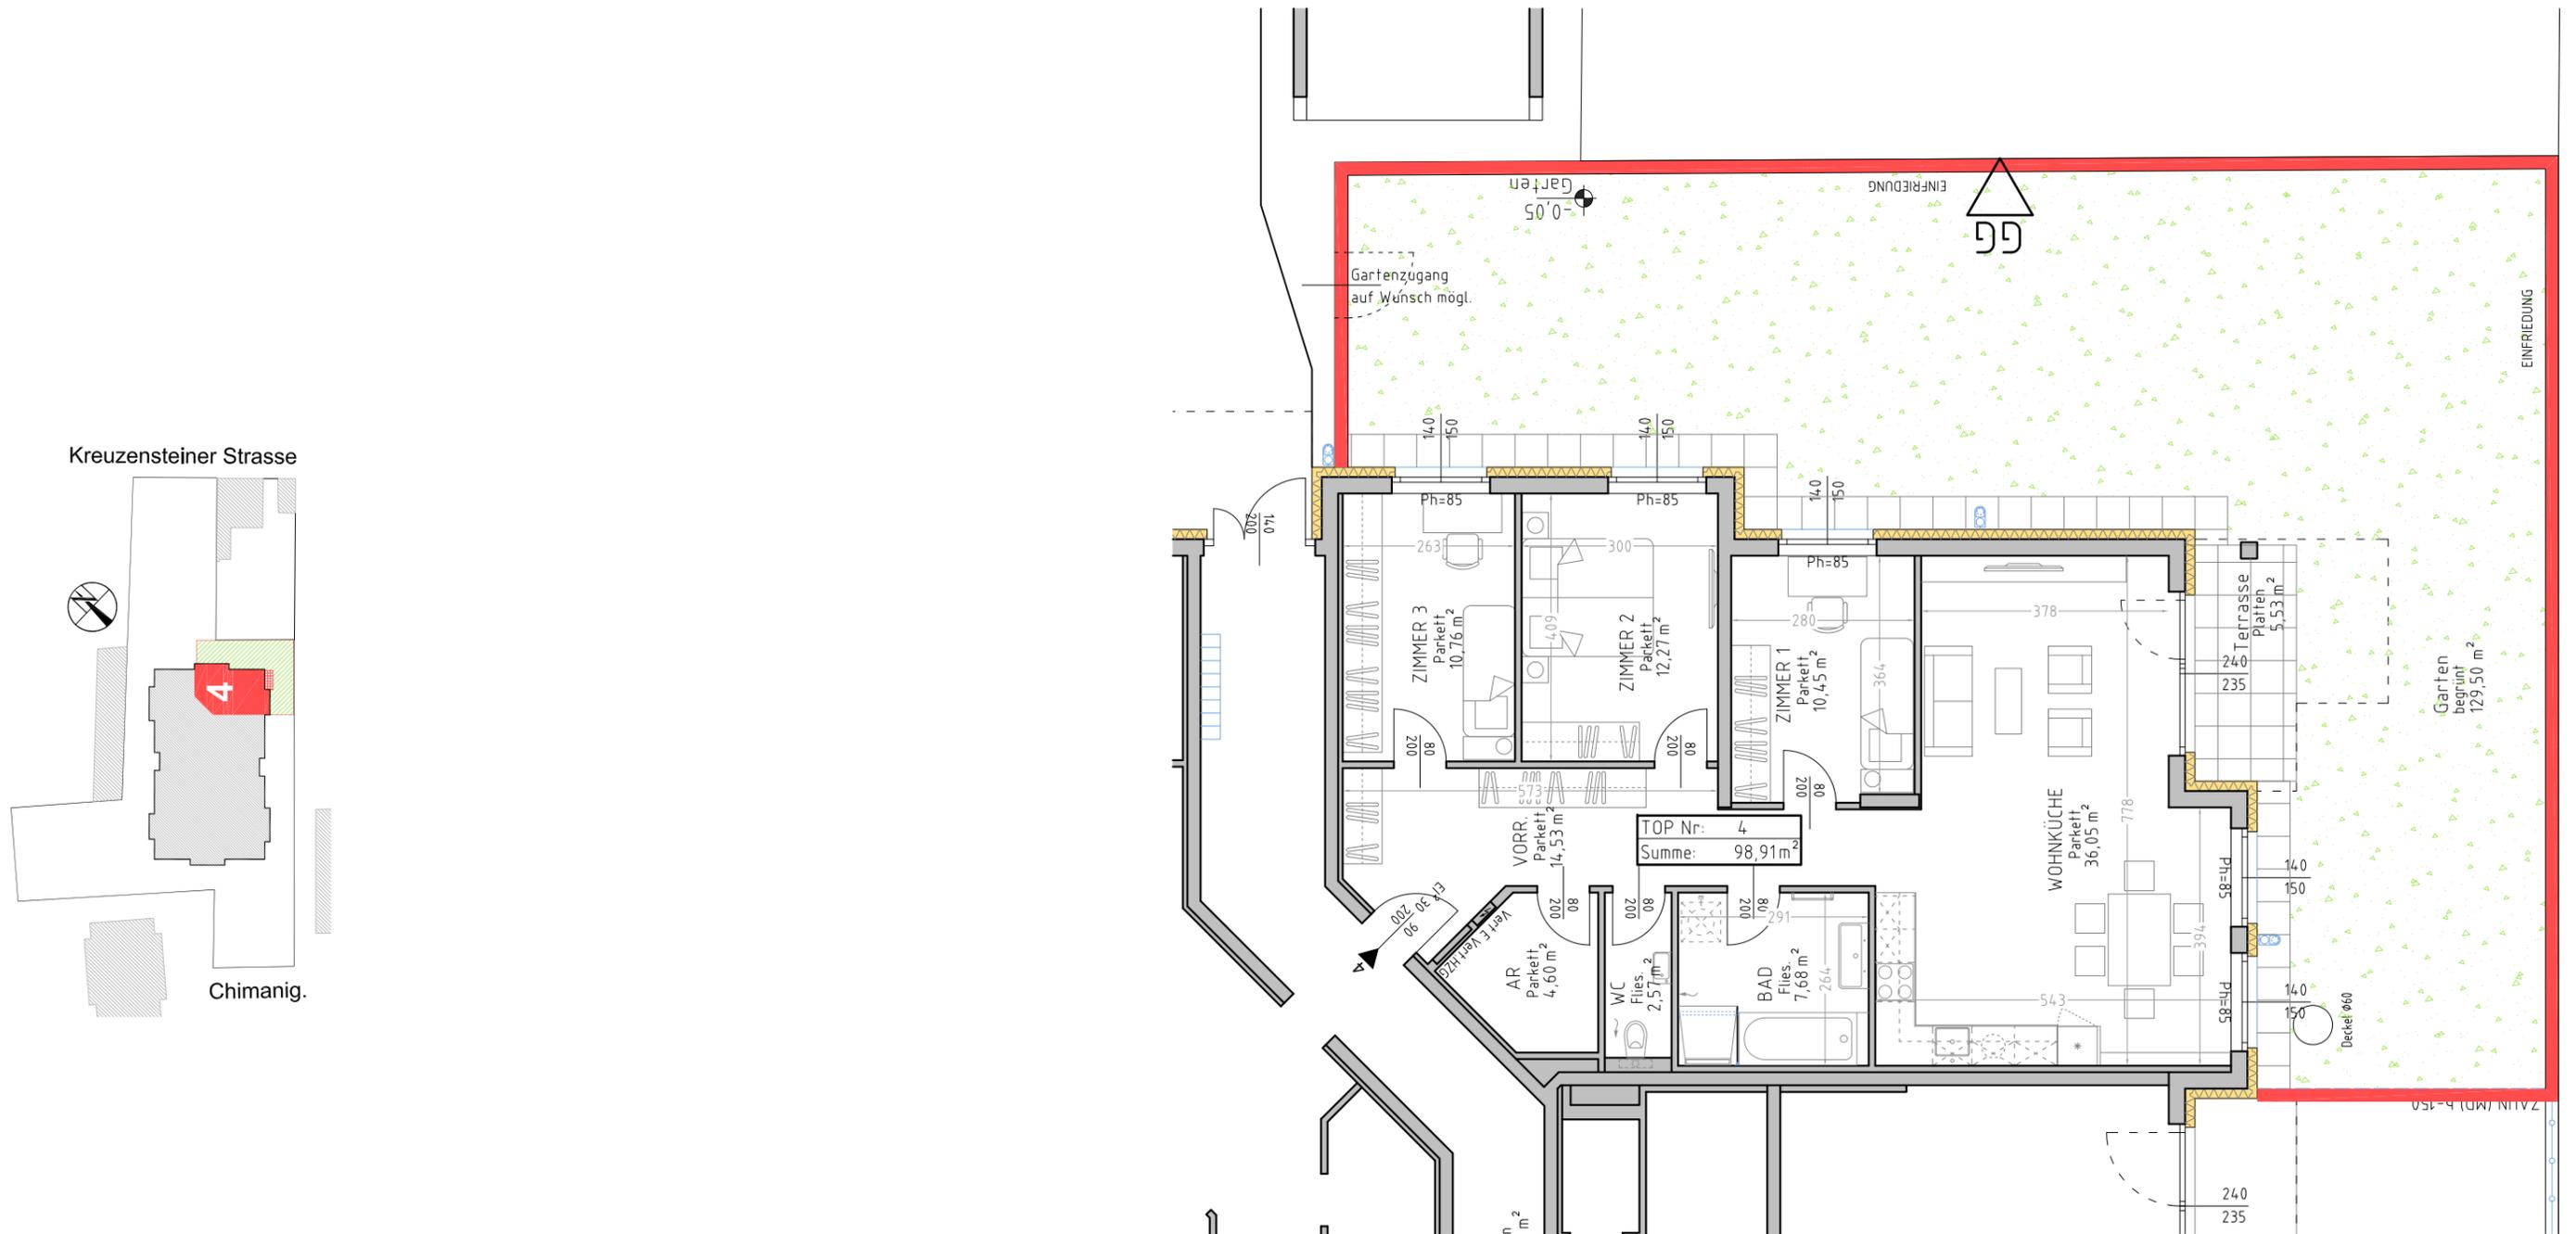

VERKAUFSKONZEPT

Die am Plan dargestellten Inhalte stellen den eingereichten Planstand dar und sind nicht verbindlich. Einrichtungsgegenstände sowie die Bepflanzung sind nicht im Ausstattungsumfang enthalten.

17.07.2019

M=1:100

VORDEREGGER ZT-KG ARCHITECT

1180 - Wien, Scherffenberggasse 3
Tel.: 01/479 53 72 Fax.: 479 53 72-20

