

Kalmusweg 4; 1220 Wien

ERDGESCHOSS

Wohnfläche:



Terrasse:

Garten:

122,21 m²

37,50 m²

139,67 m²

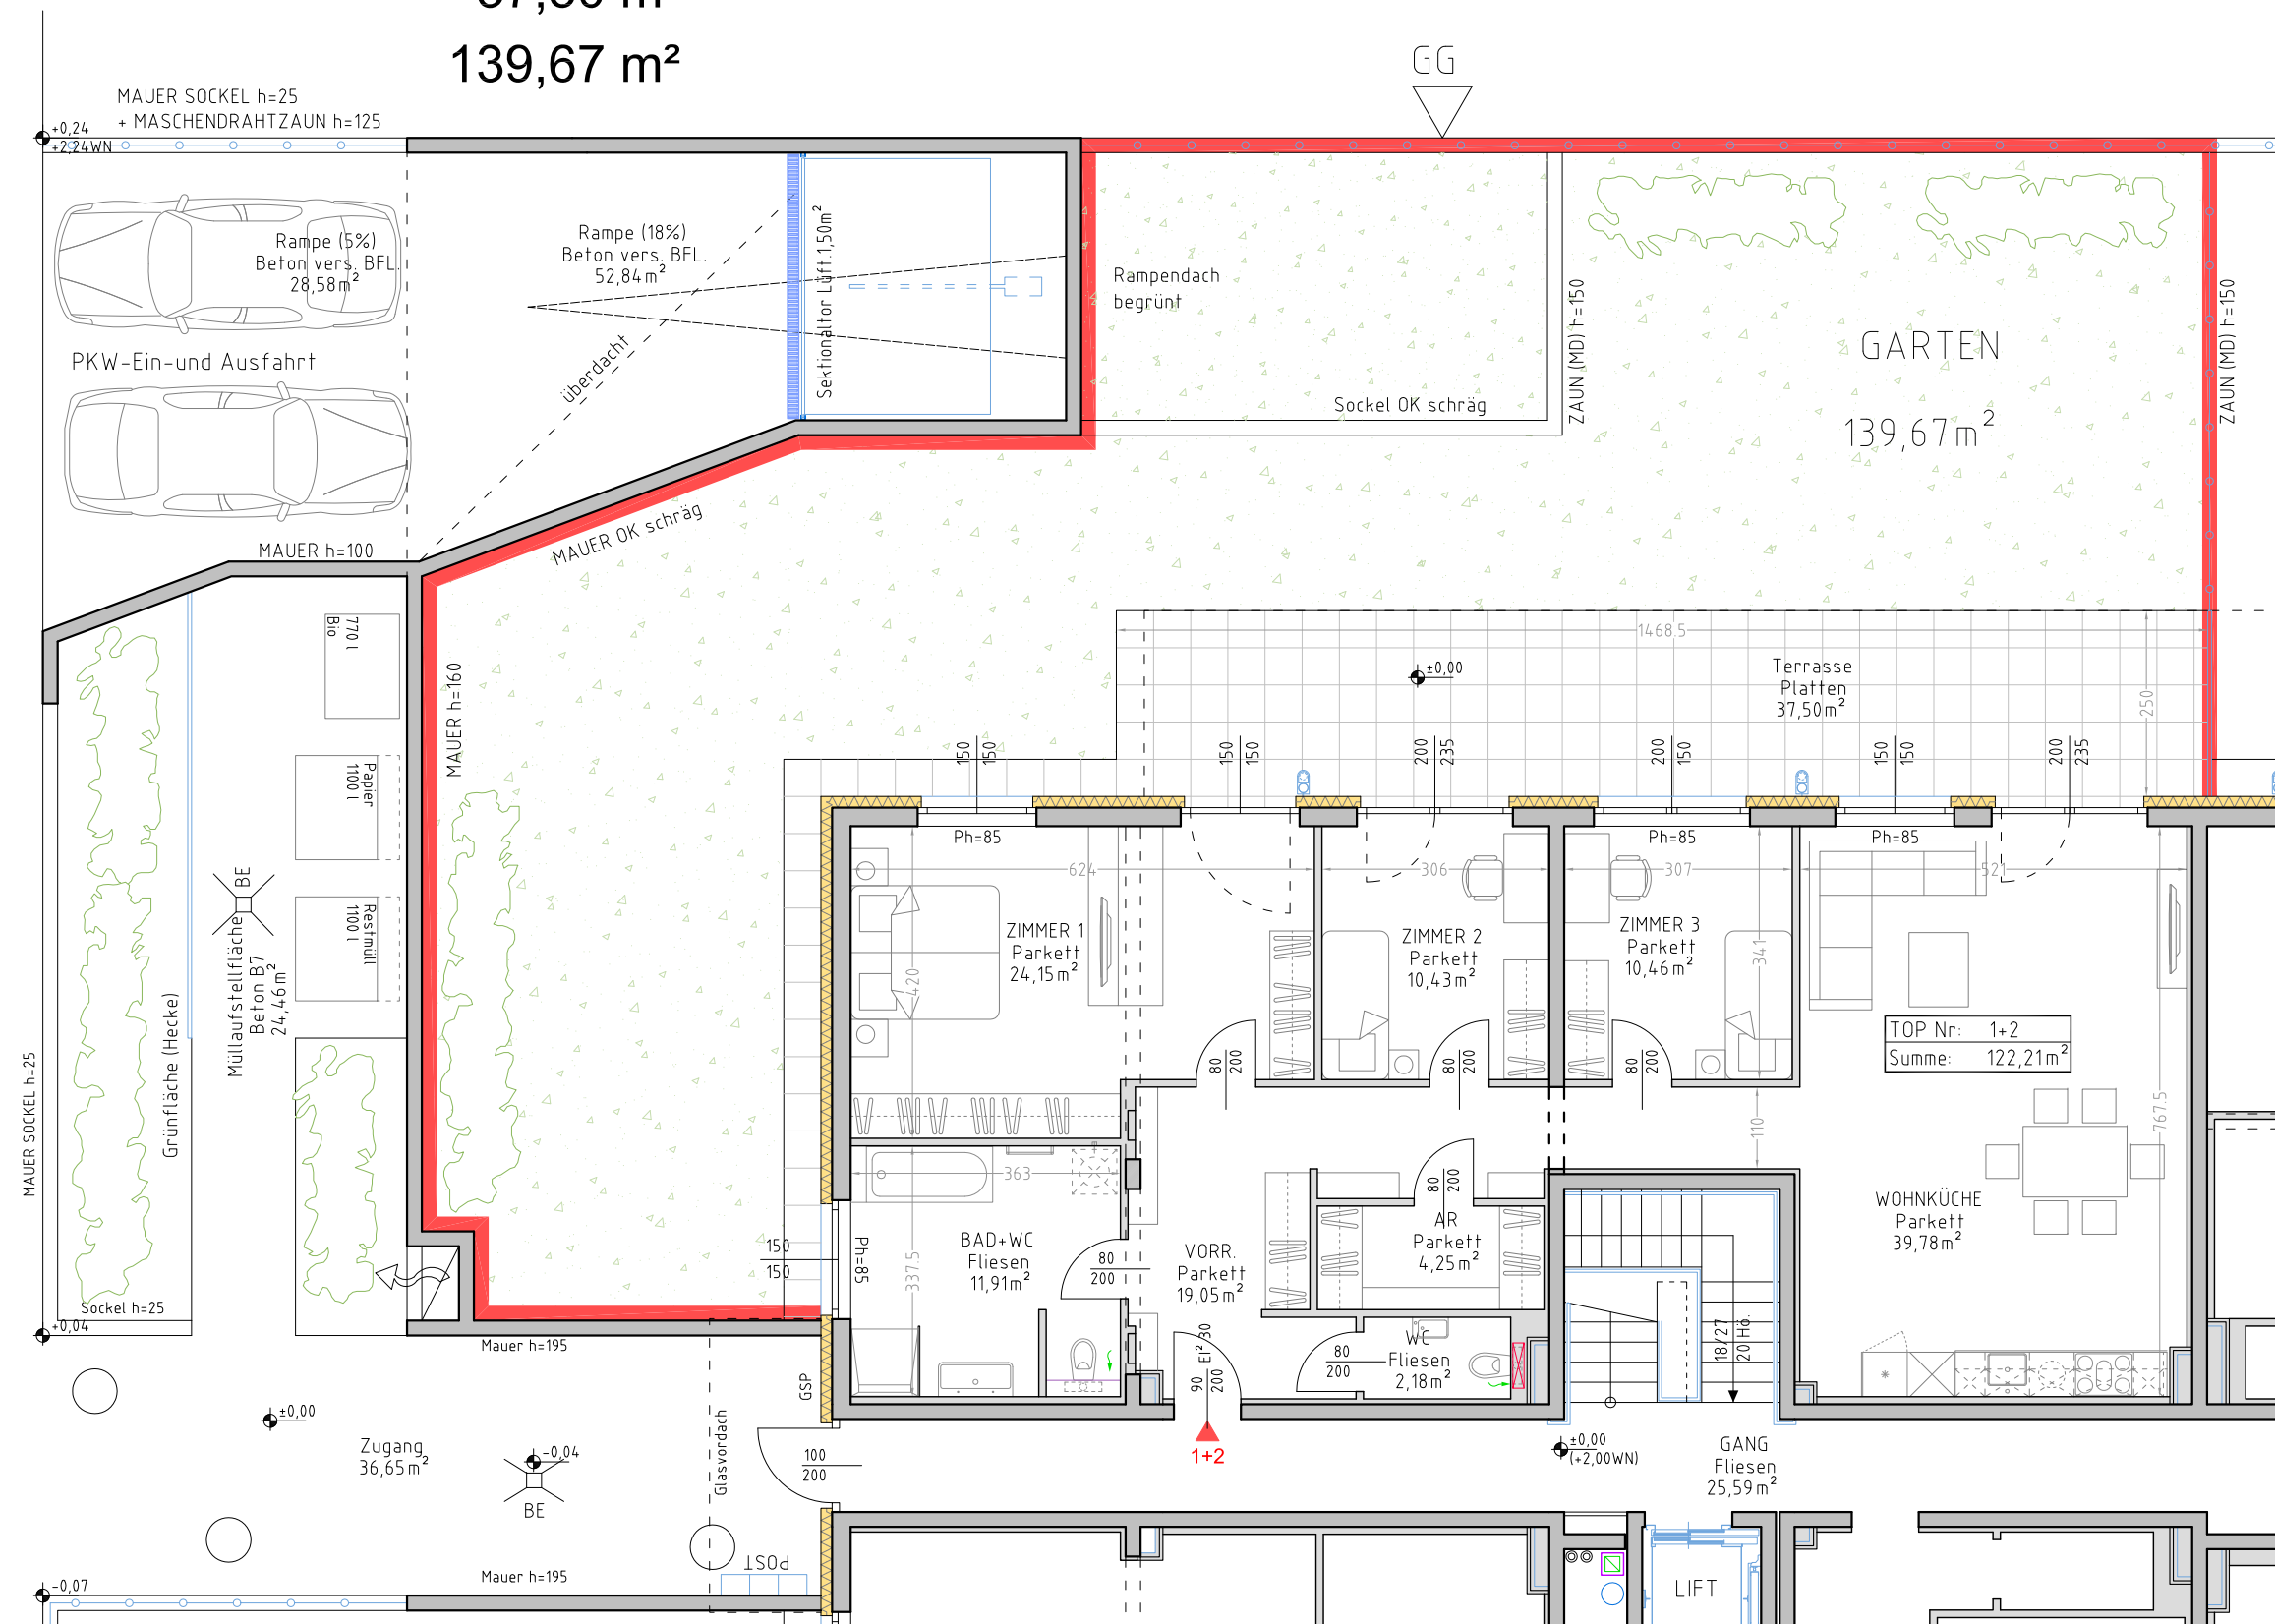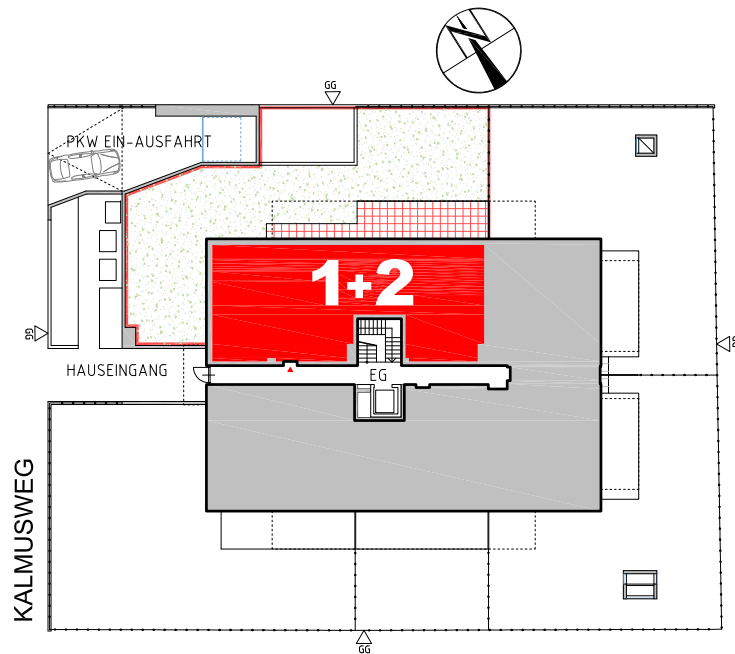

VERKAUFSKONZEPT

Die am Plan dargestellten Inhalte stellen den eingereichten Planstand dar und sind nicht verbindlich. Einrichtungsgegenstände sowie die Bepflanzung sind nicht im Ausstattungsumfang enthalten.

M=1:100

VORDEREGGER ZT-KG
A R C H I T E K T

1180 - Wien, Scherffenberggasse 3
Tel.: 01/479 53 72 Fax.: 479 53 72-20

