

# 2100 Korneuburg


Kreuzensteiner Str. 25

# Top 7


1. STOCK

Wohnfläche: 98,41 m<sup>2</sup>

Balkon: 15,31 m<sup>2</sup>

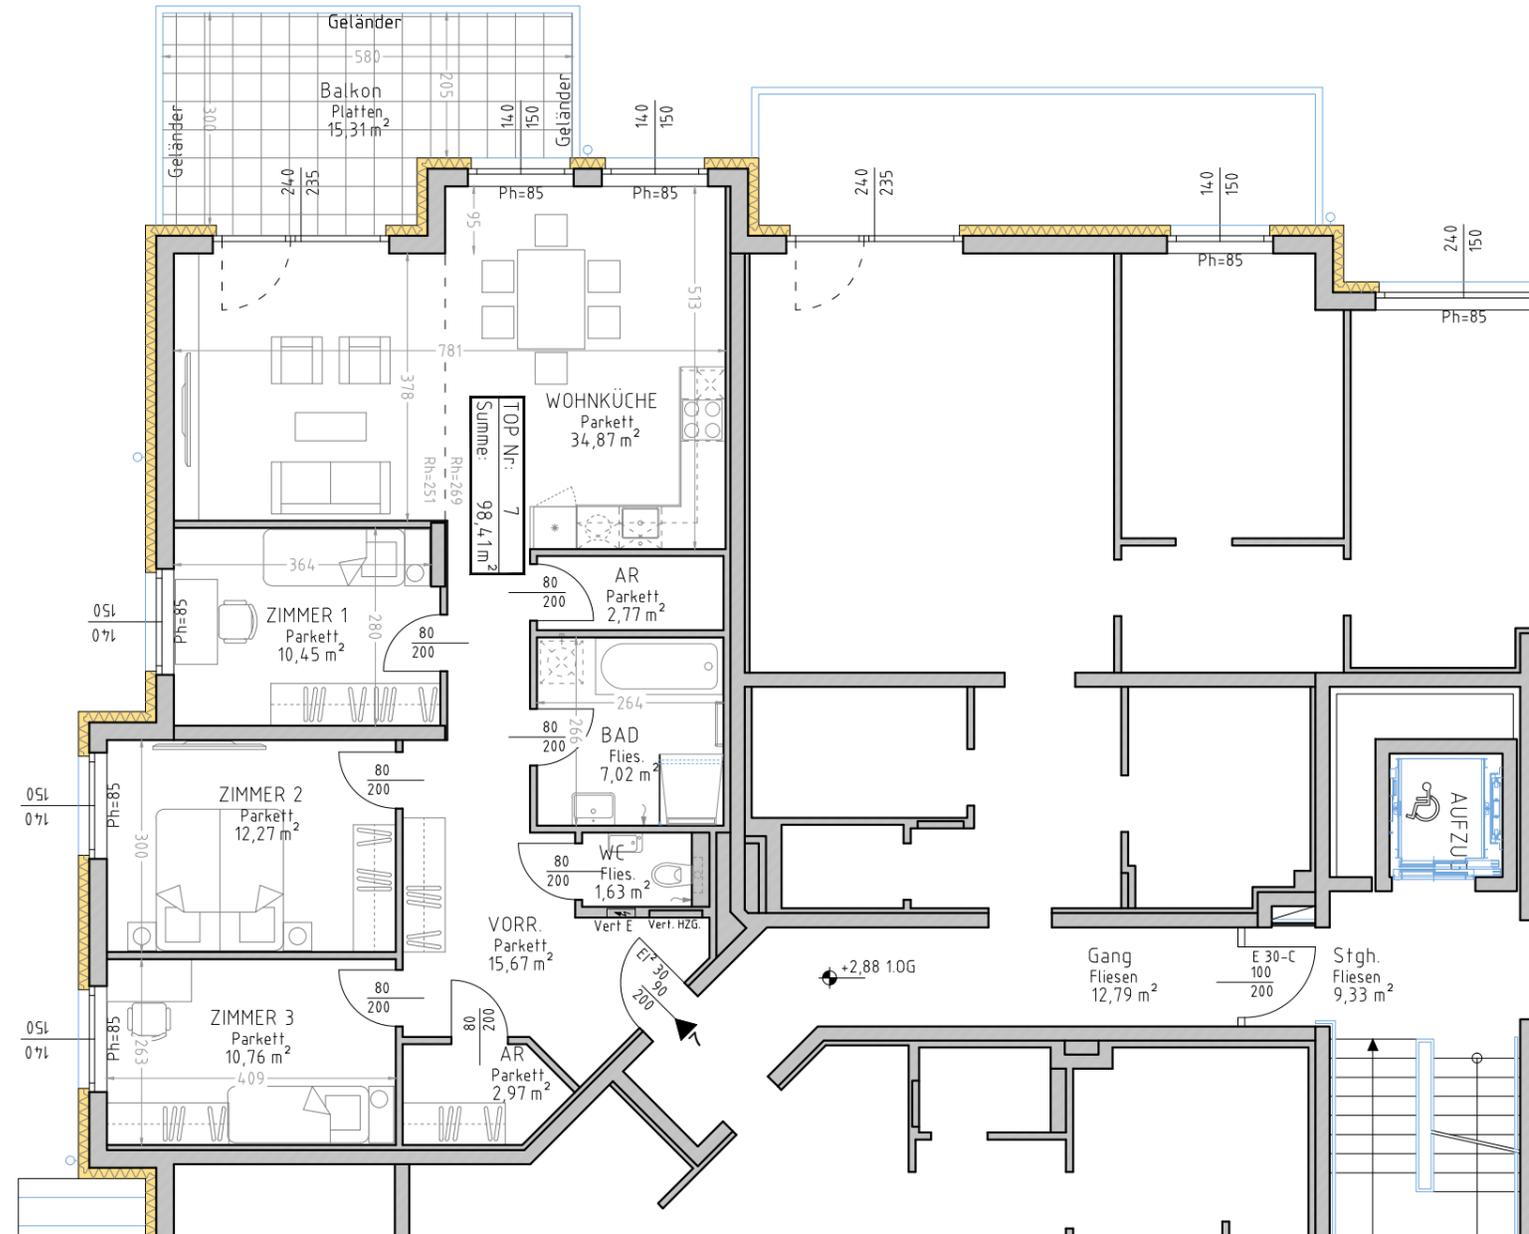

Kreuzsteiner Strasse

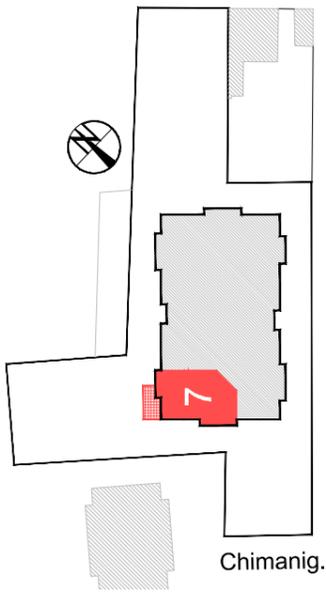

## VERKAUFSKONZEPT

Die am Plan dargestellten Inhalte stellen den eingereichten Planstand dar und sind nicht verbindlich. Einrichtungsgegenstände sowie die Bepflanzung sind nicht im Ausstattungsumfang enthalten.

04.09.2019

M=1:100

## VORDEREGGER ZT-KG ARCHITEKT

1180 - Wien, Scherffenberggasse 3  
Tel.: 01/479 53 72 Fax.: 479 53 72-20

