

2100 Korneuburg

Kreuzensteiner Str. 25

Top 9

1. STOCK



Wohnfläche:

127,09 m²

Balkon:

14,07 m²

Kreuzsteiner Strasse

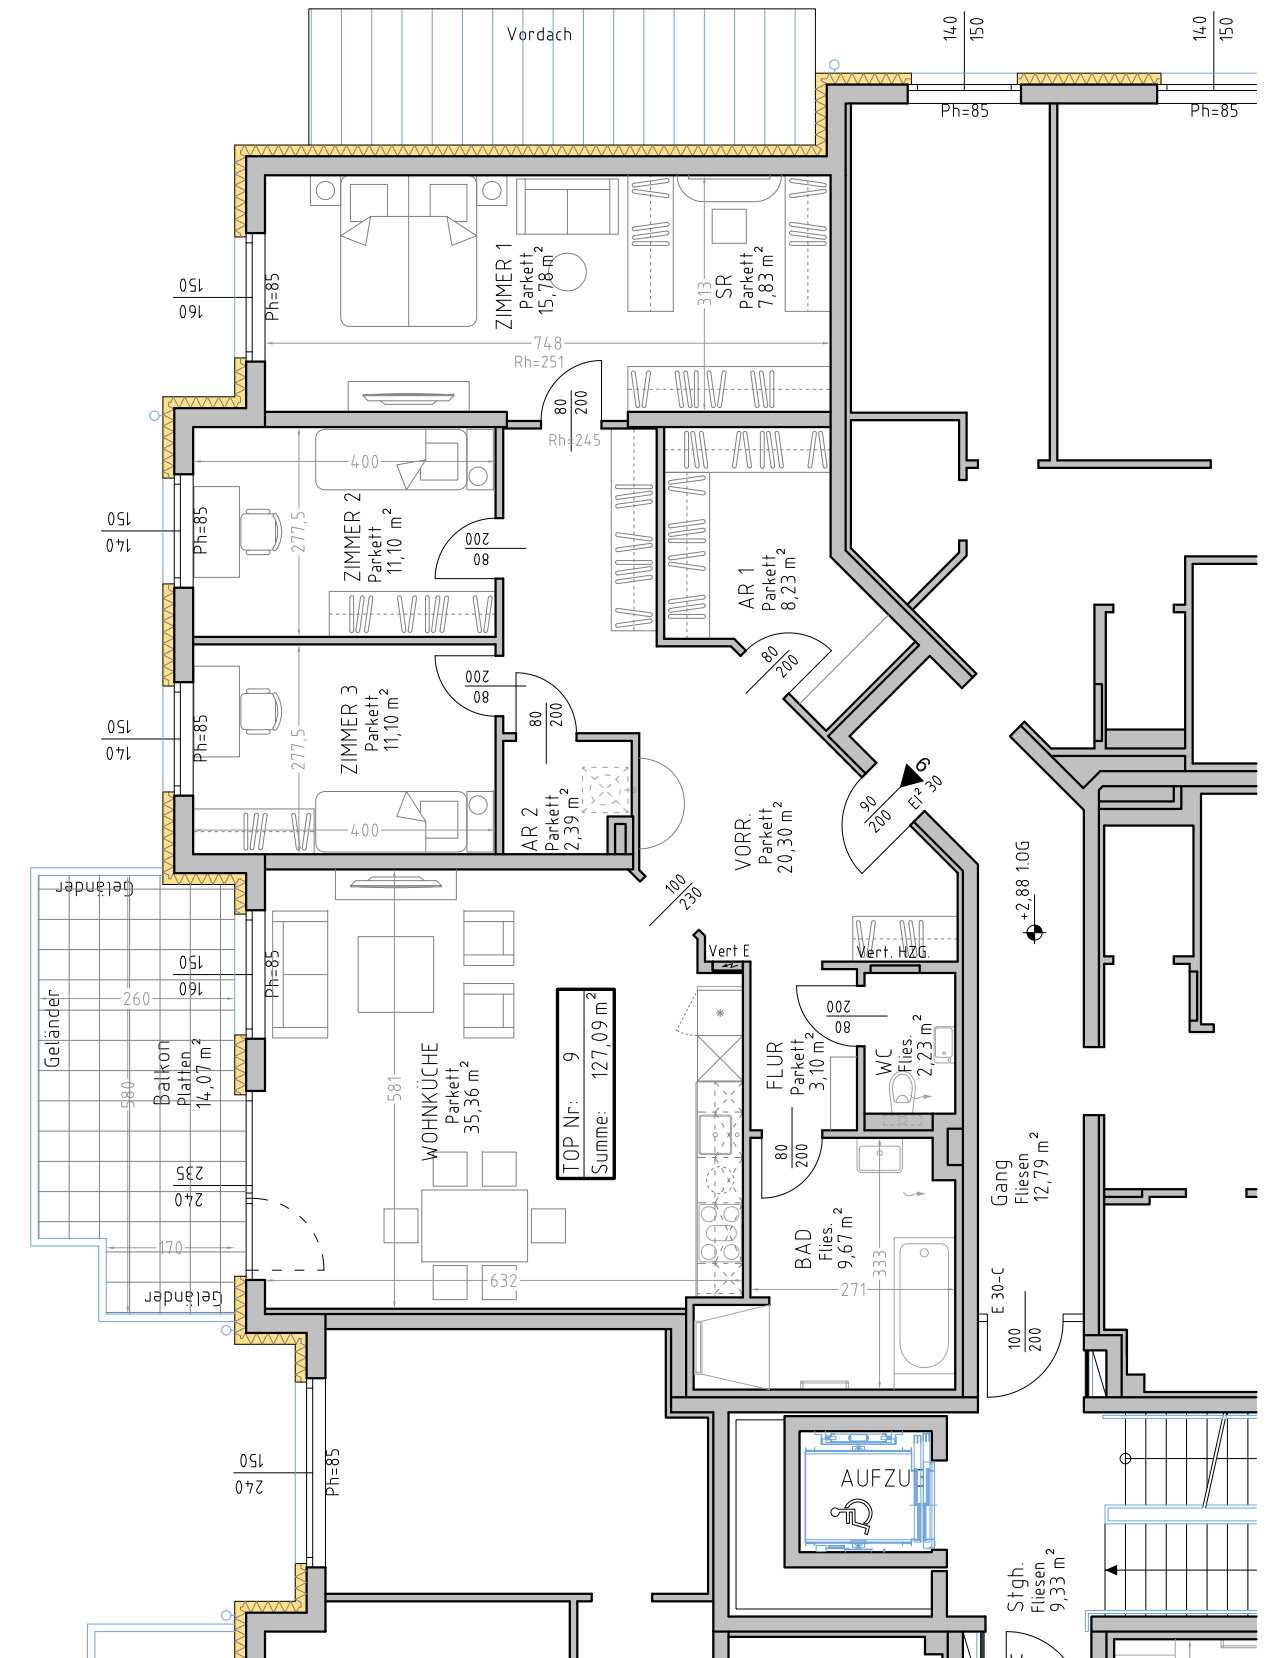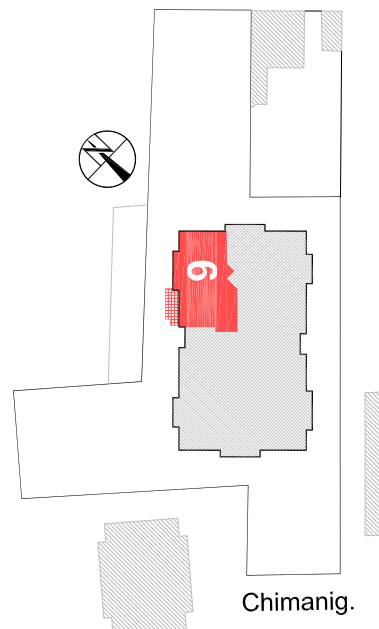

VERKAUFSKONZEPT

Die am Plan dargestellten Inhalte stellen den eingereichten Planstand dar und sind nicht verbindlich. Einrichtungsgegenstände sowie die Bepflanzung sind nicht im Ausstattungsumfang enthalten.

13.05.2020

M=1:100

VORDEREGGER ZT-KG
ARCHITEKT

1180 - Wien, Scherffenberggasse 3
Tel.: 01/479 53 72 Fax.: 479 53 72-20

