
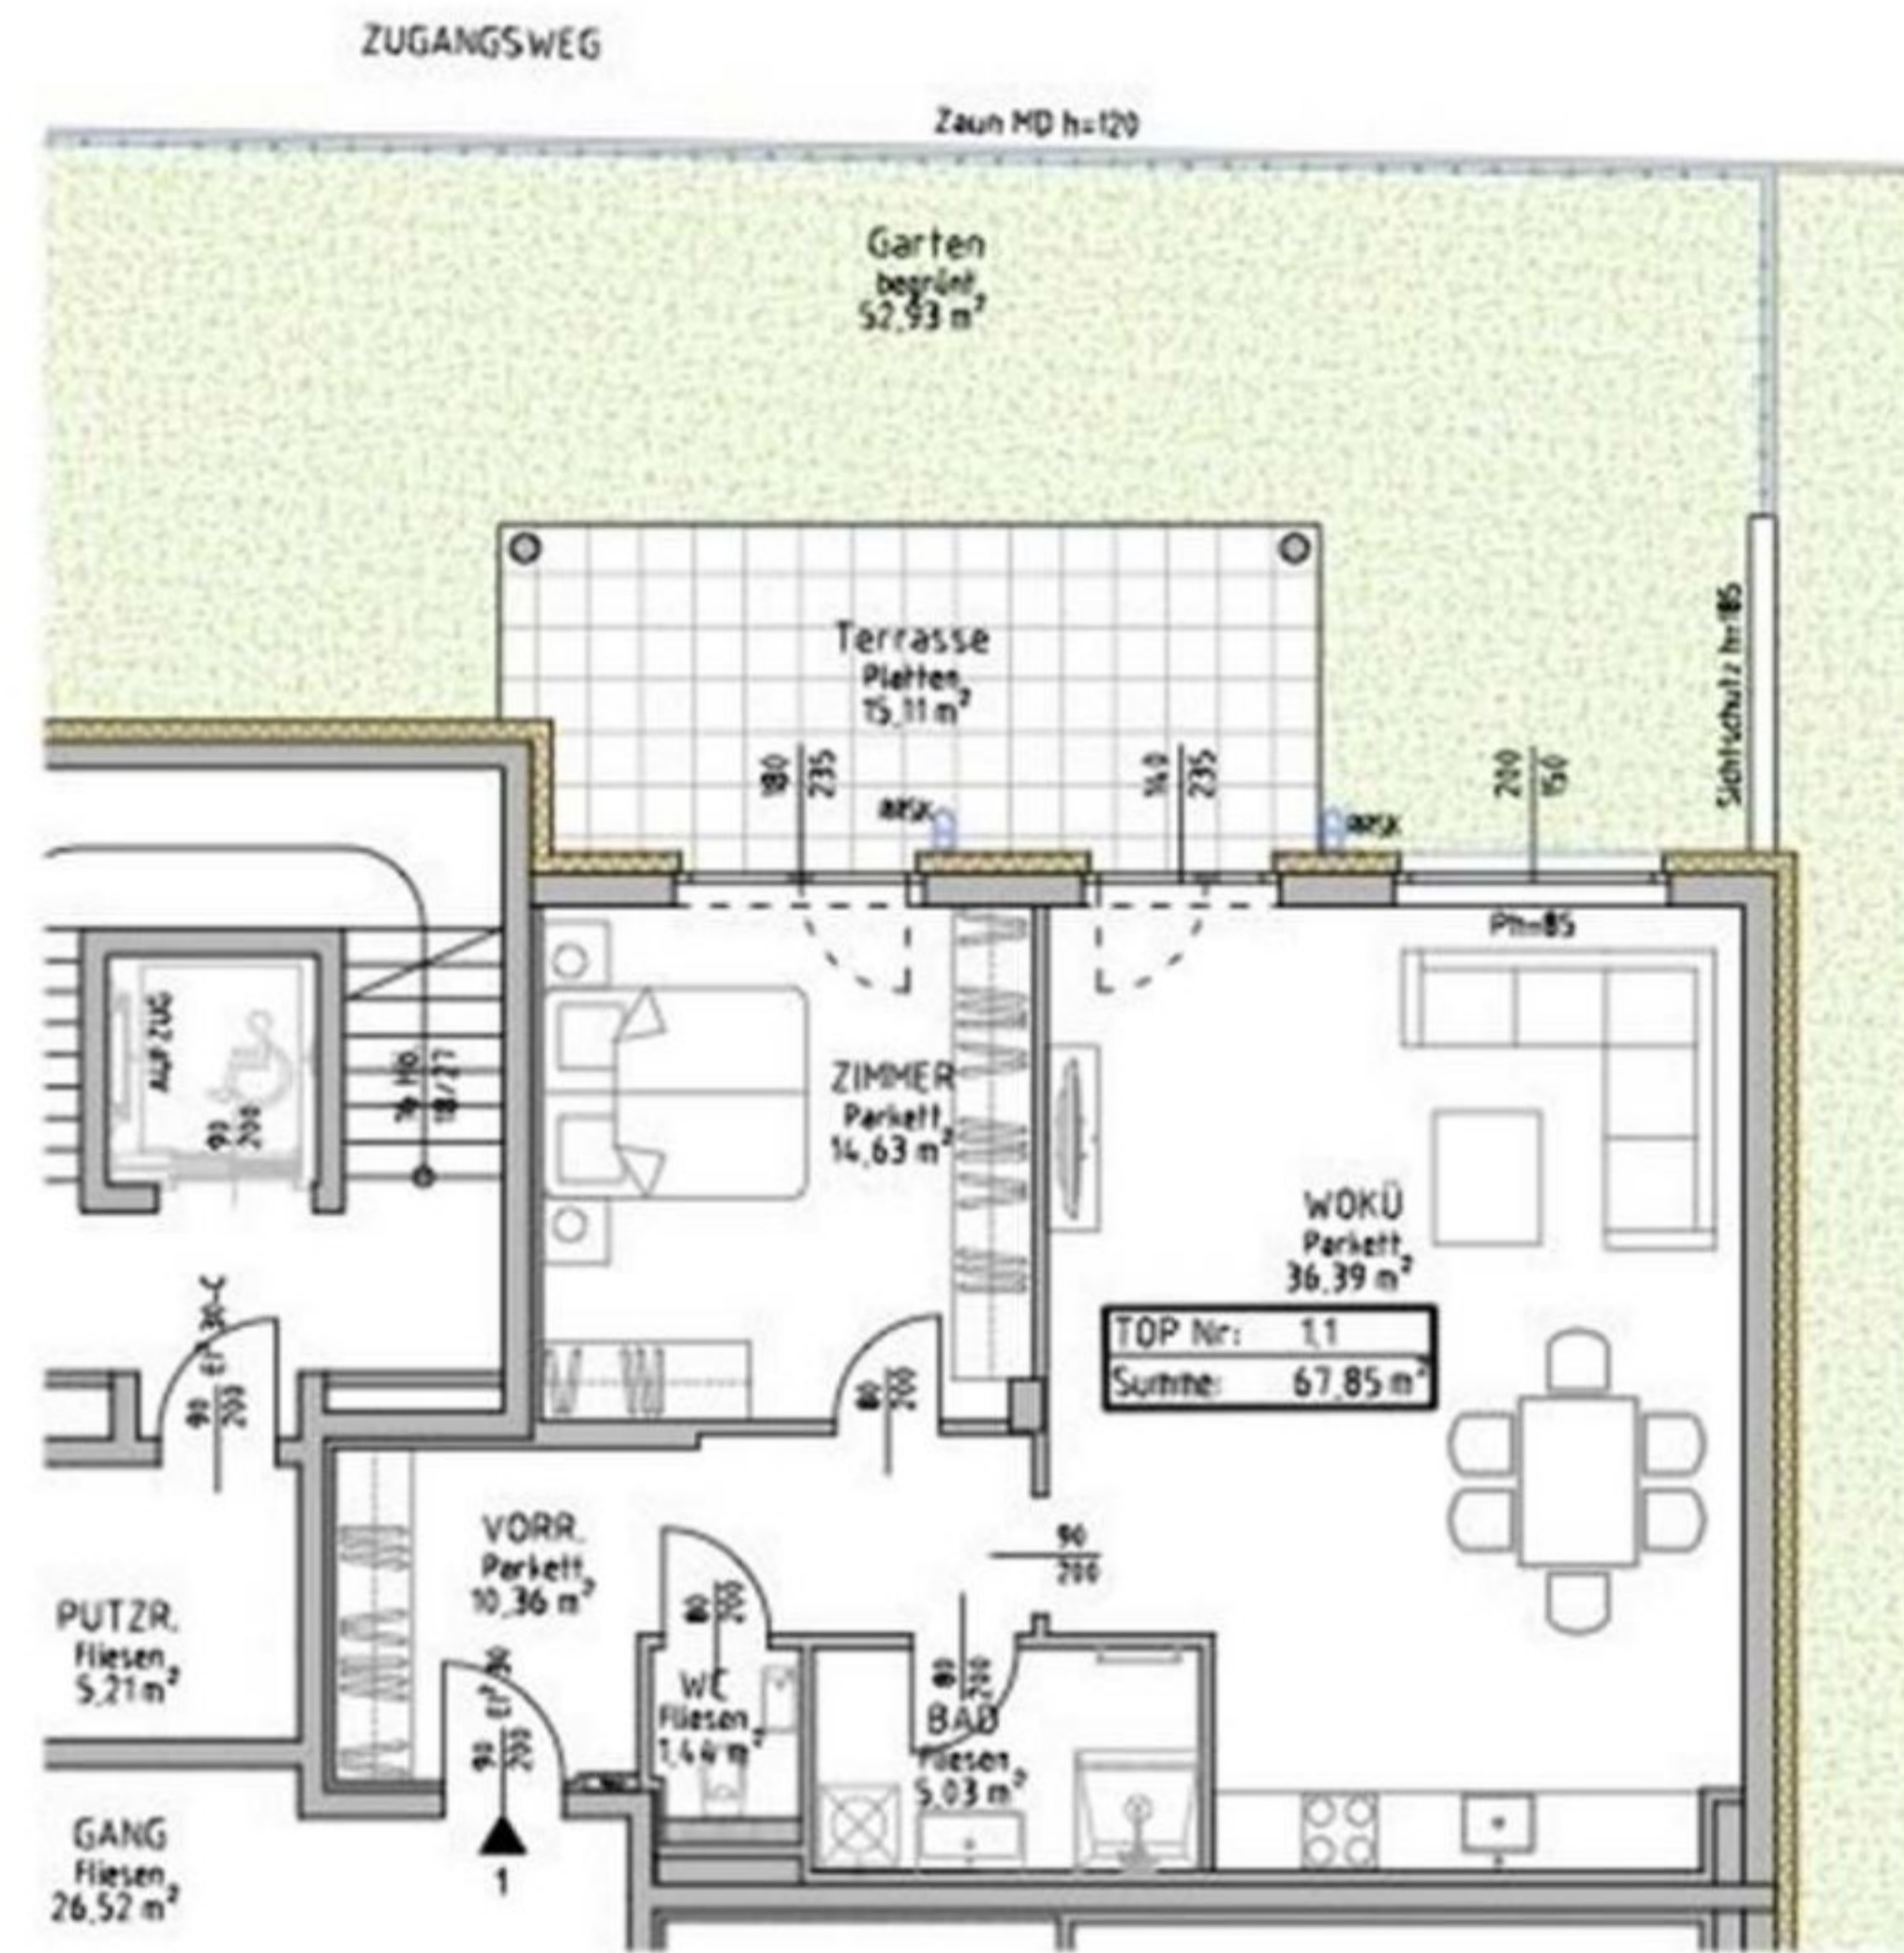


DER GRUNDRISS - TOP 1

2100 Korneuburg

Stiege1 Top 1
ERDGESCHOSS

Wohnfläche: 67,85 m²
Terrasse: 15,11 m² / Garten: 52,93 m²

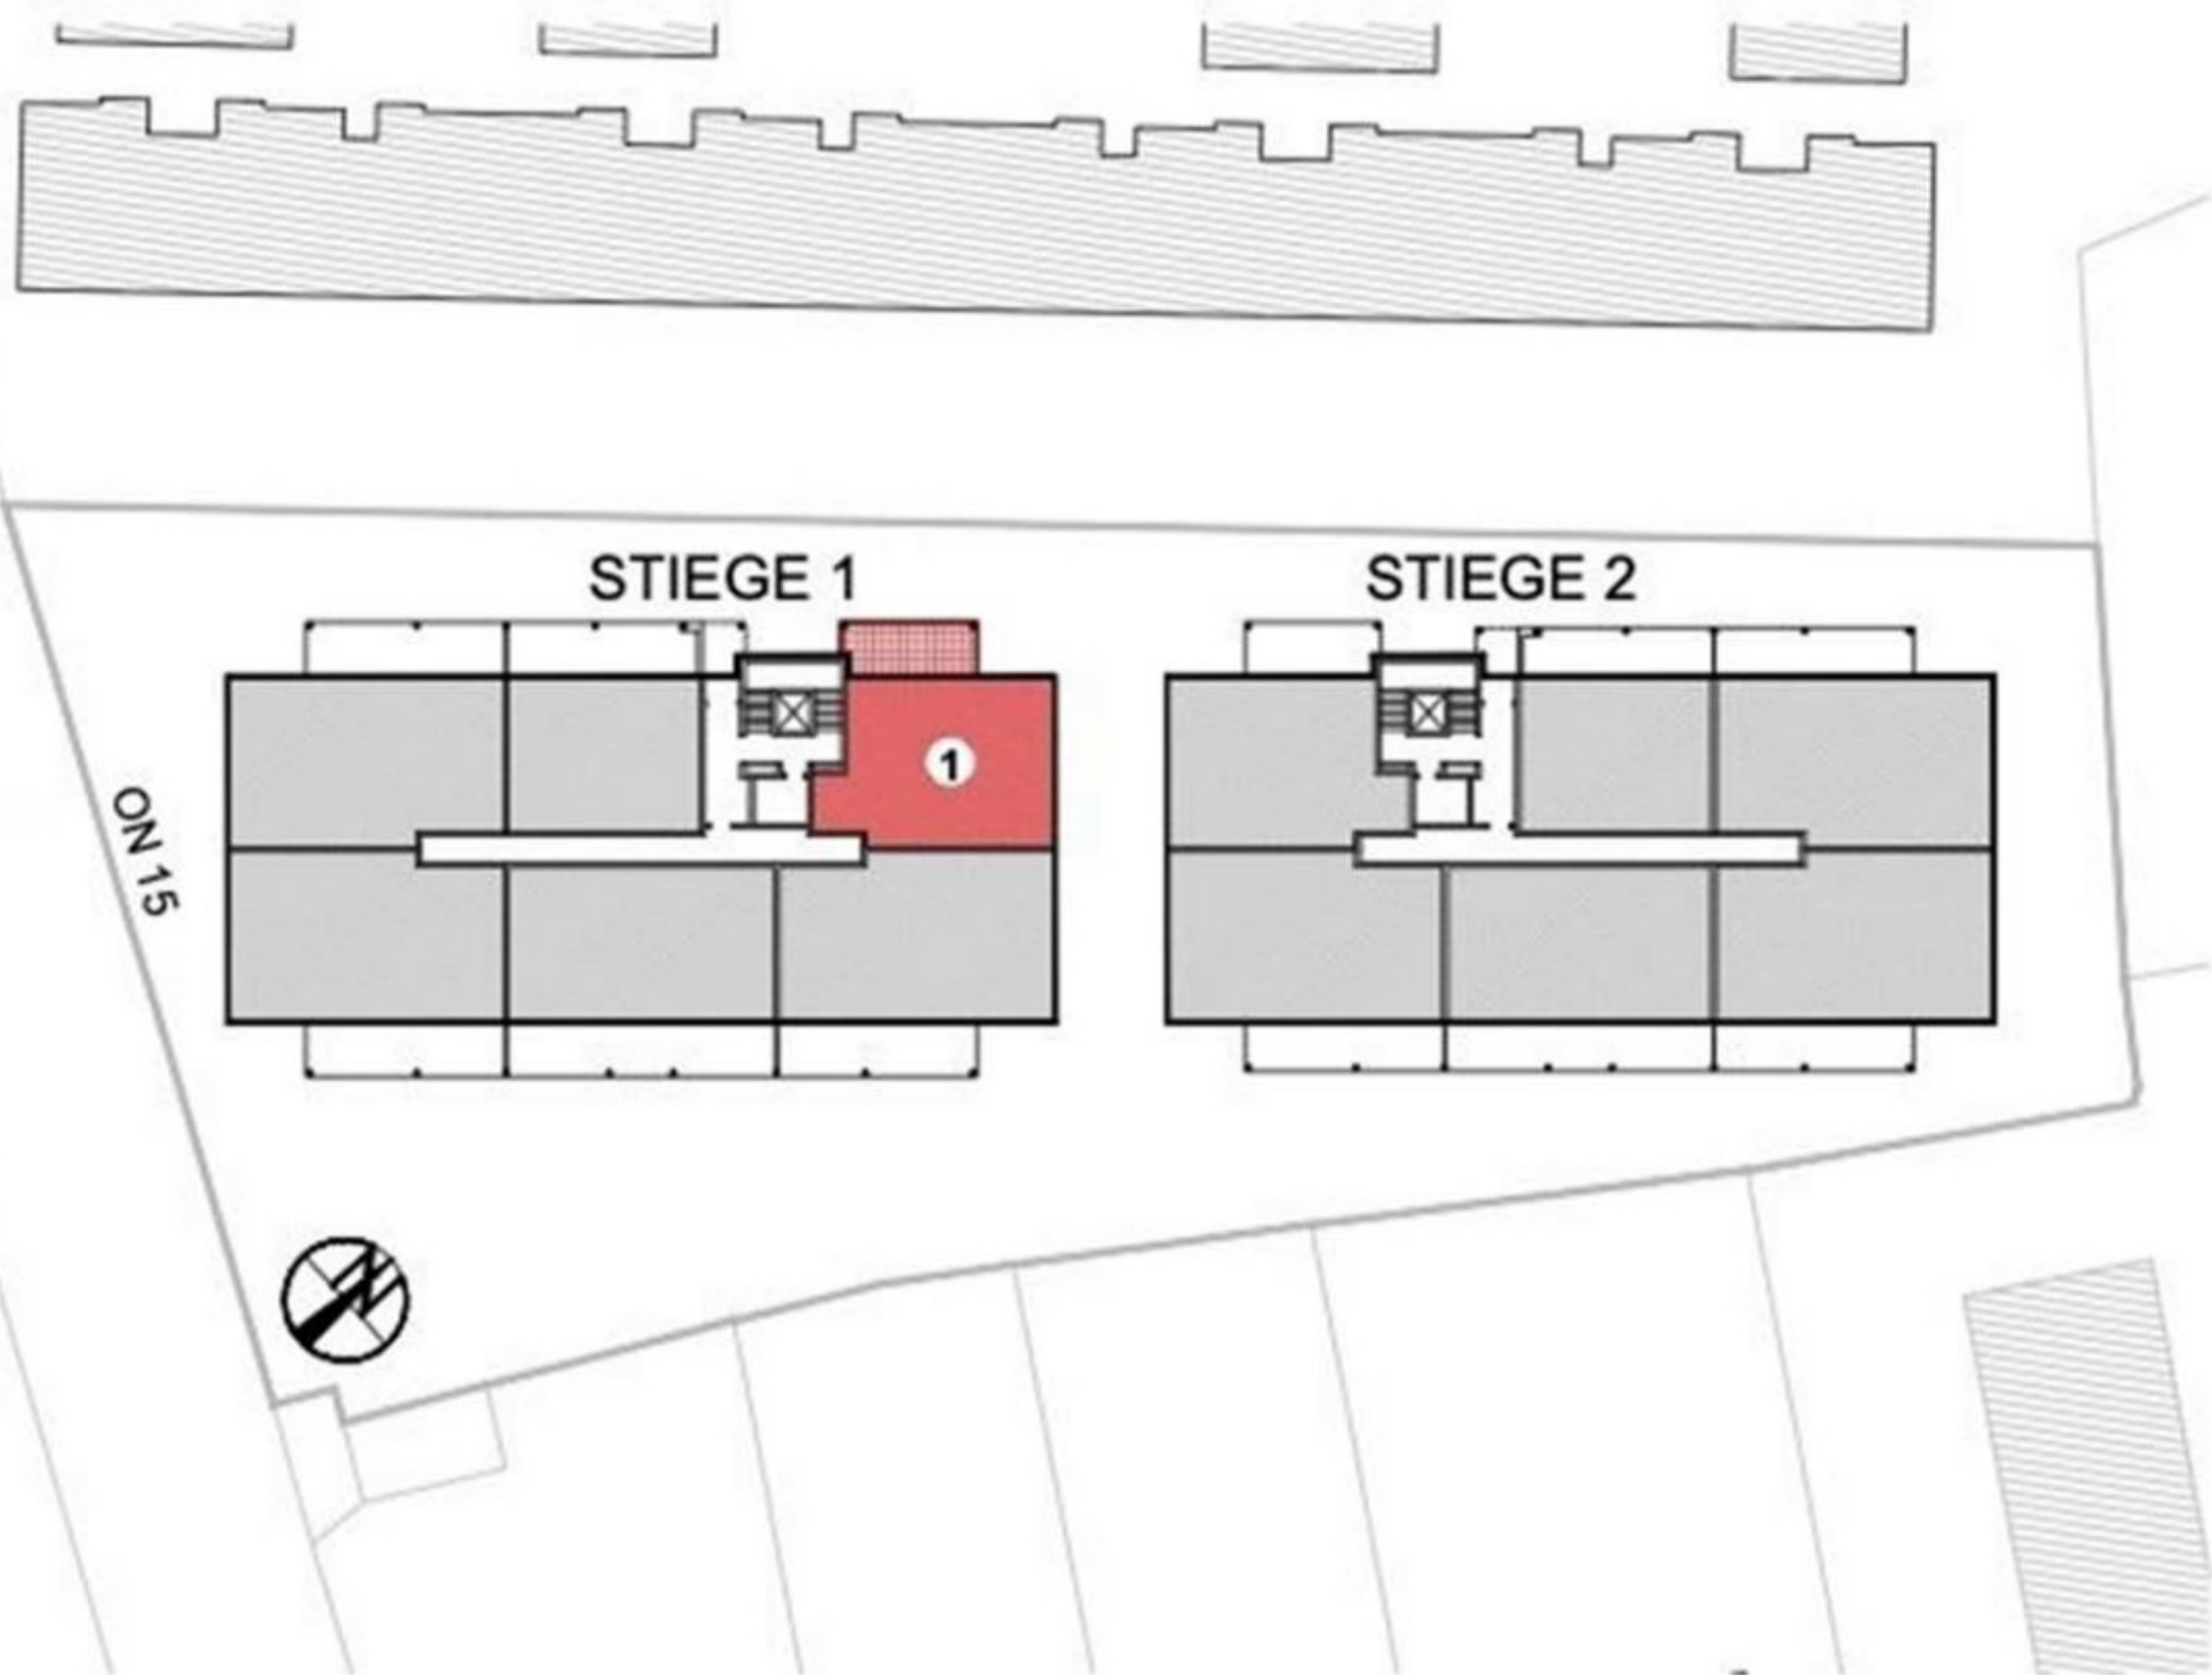

VERKAUFSKONZEPT

Die am Plan dargestellten Inhalte stellen den eingereichten Planstand dar und sind nicht verbindlich. Einrichtungsgegenstände sowie die Bepflanzung sind nicht im Ausstattungsumfang enthalten.
20.11.2025 M=1:100

VORDEREGGER ZT-KG ARCHITEKT

1180 - Wien, Scherffenberggasse 3
Tel.: 01/479 53 72 Fax.: 479 53 72-20

