
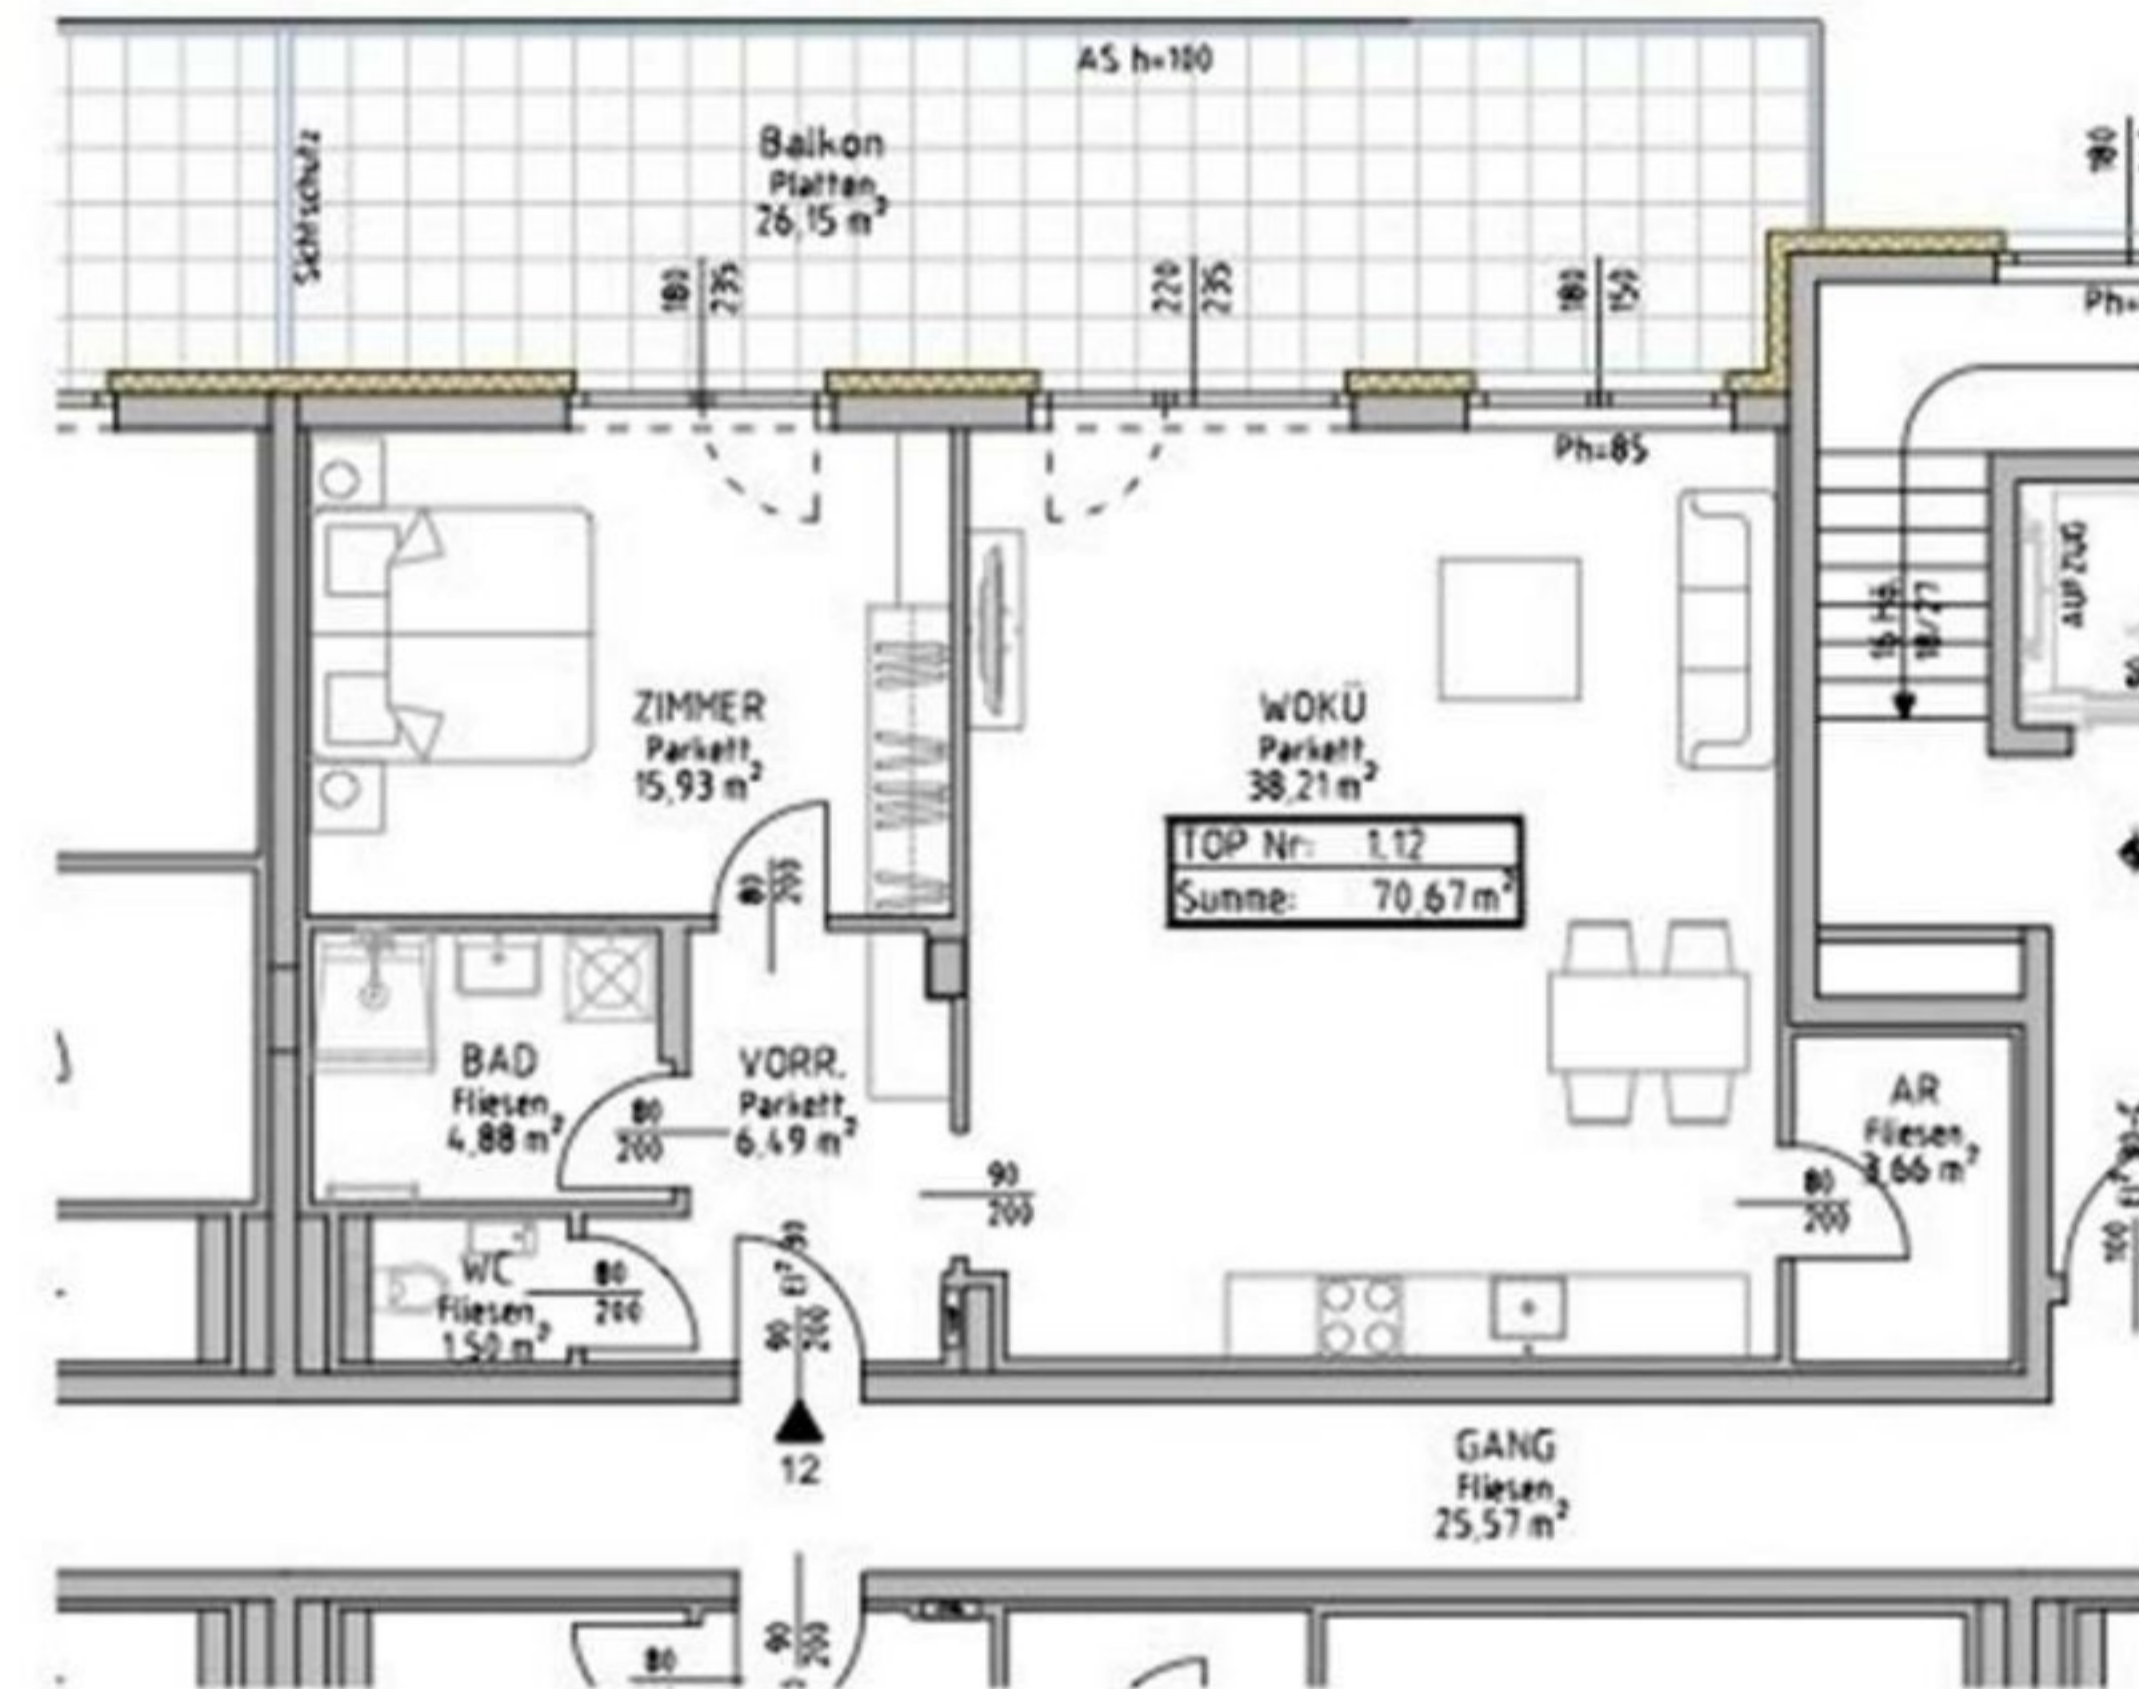


2100 Korneuburg

Stiege1 Top 12  
1.OBERGESCHOSS

Wohnfläche: 70,67 m<sup>2</sup>  
Balkon: 26,15 m<sup>2</sup>

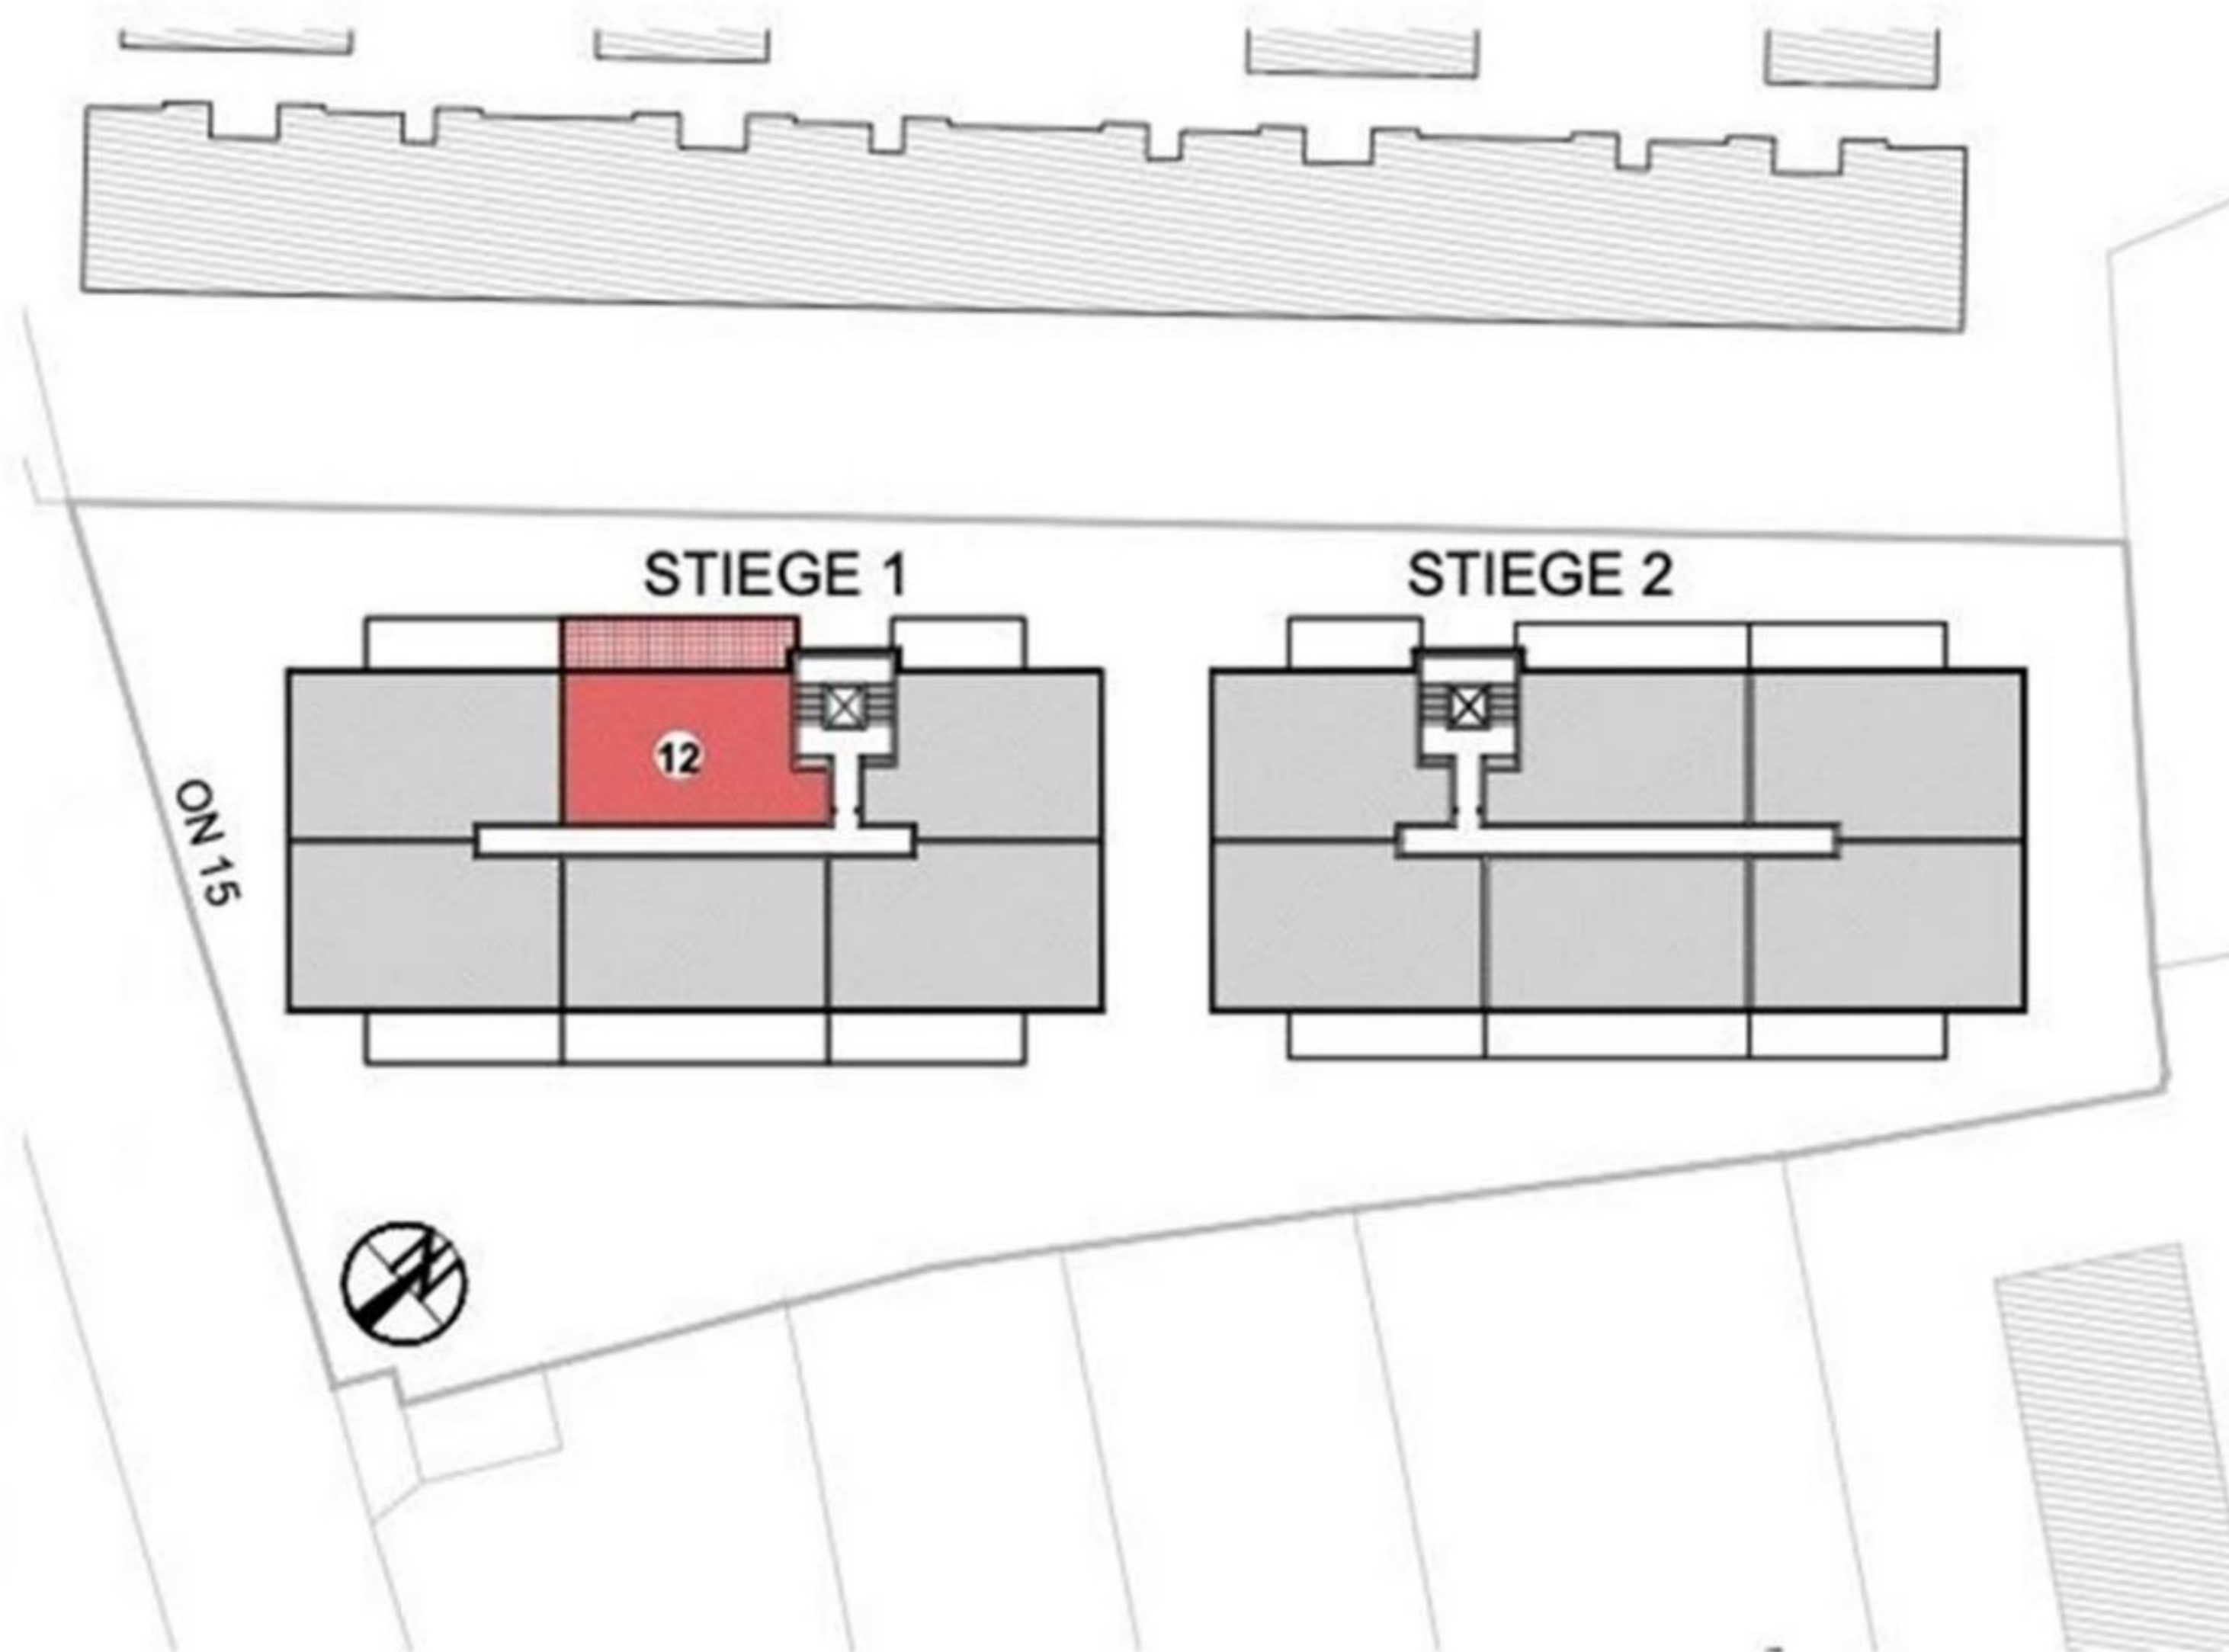

**VERKAUFSKONZEPT**

Die am Plan dargestellten Inhalte stellen den eingereichten Planstand dar und sind nicht verbindlich. Einrichtungsgegenstände sowie die Bepflanzung sind nicht im Ausstattungsumfang enthalten.  
20.11.2025 M=1:100

**VORDEREGGER ZT-KG  
ARCHITEKT**

1180 - Wien, Scherffenberggasse 3  
Tel.: 01/479 53 72 Fax.: 479 53 72-20



**DER GRUNDRISS - TOP 12**